



Wackelbogen




Kletterkombi mit Rutsche

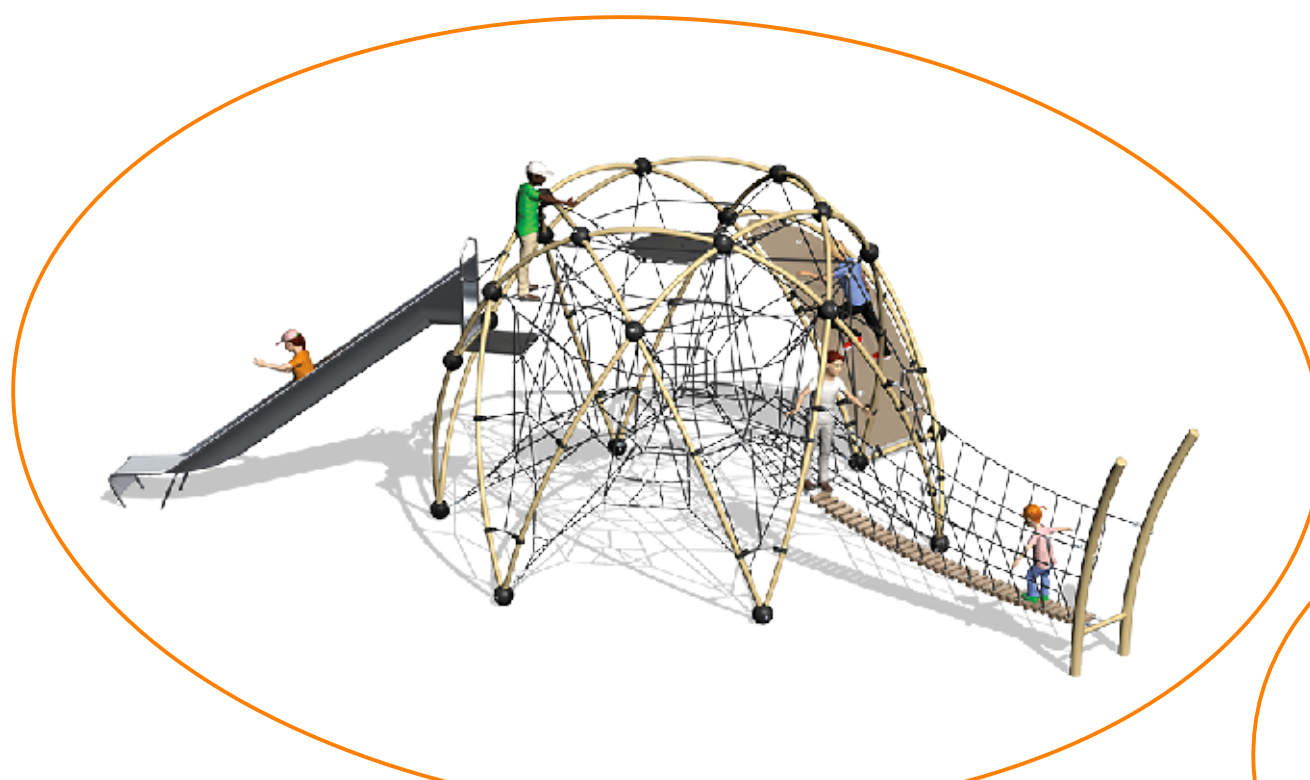



Doppel-Schaukel

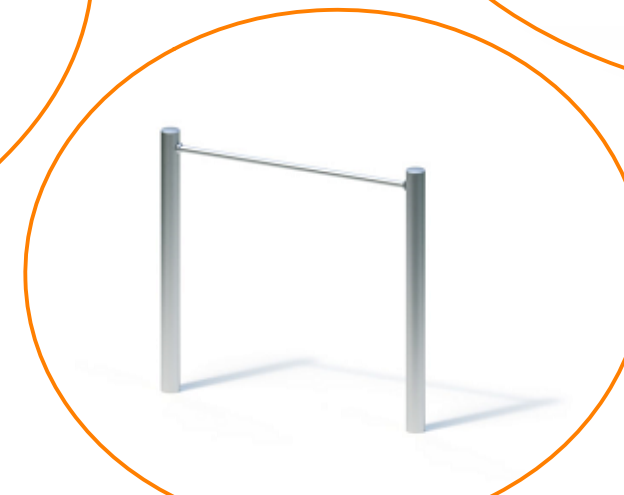

Reckstange

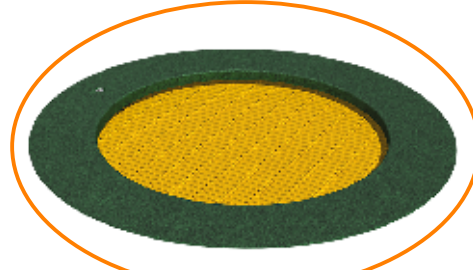

Boden-Trampolin

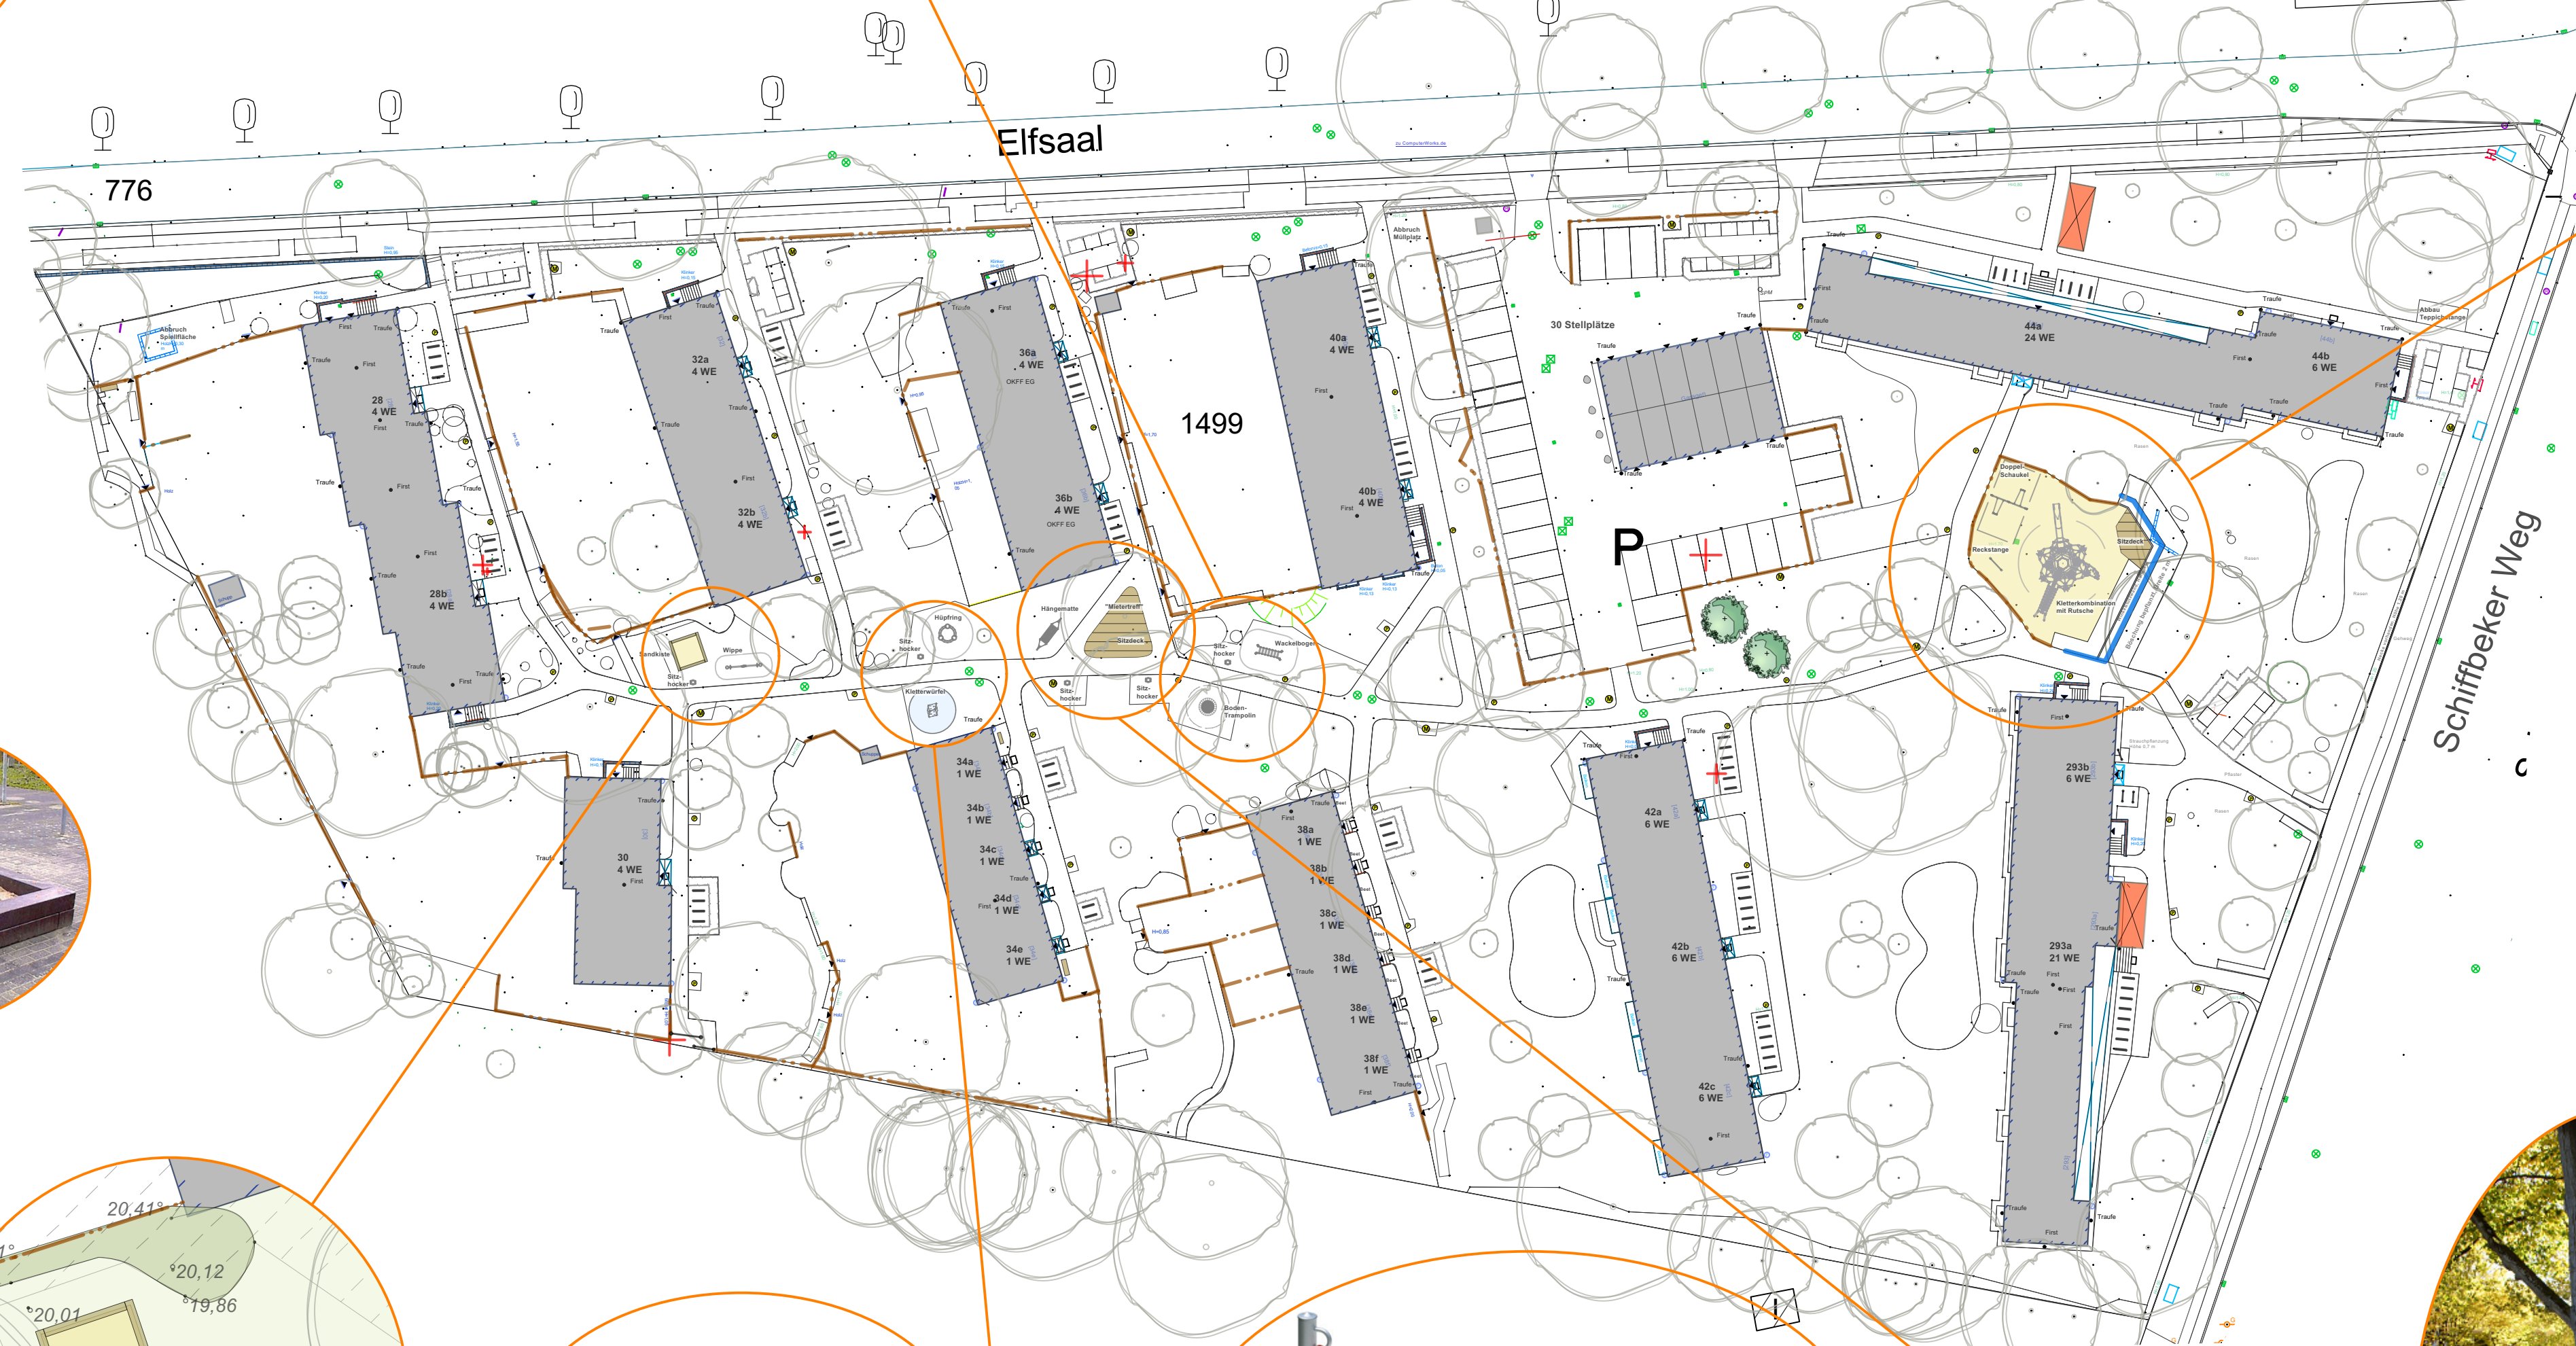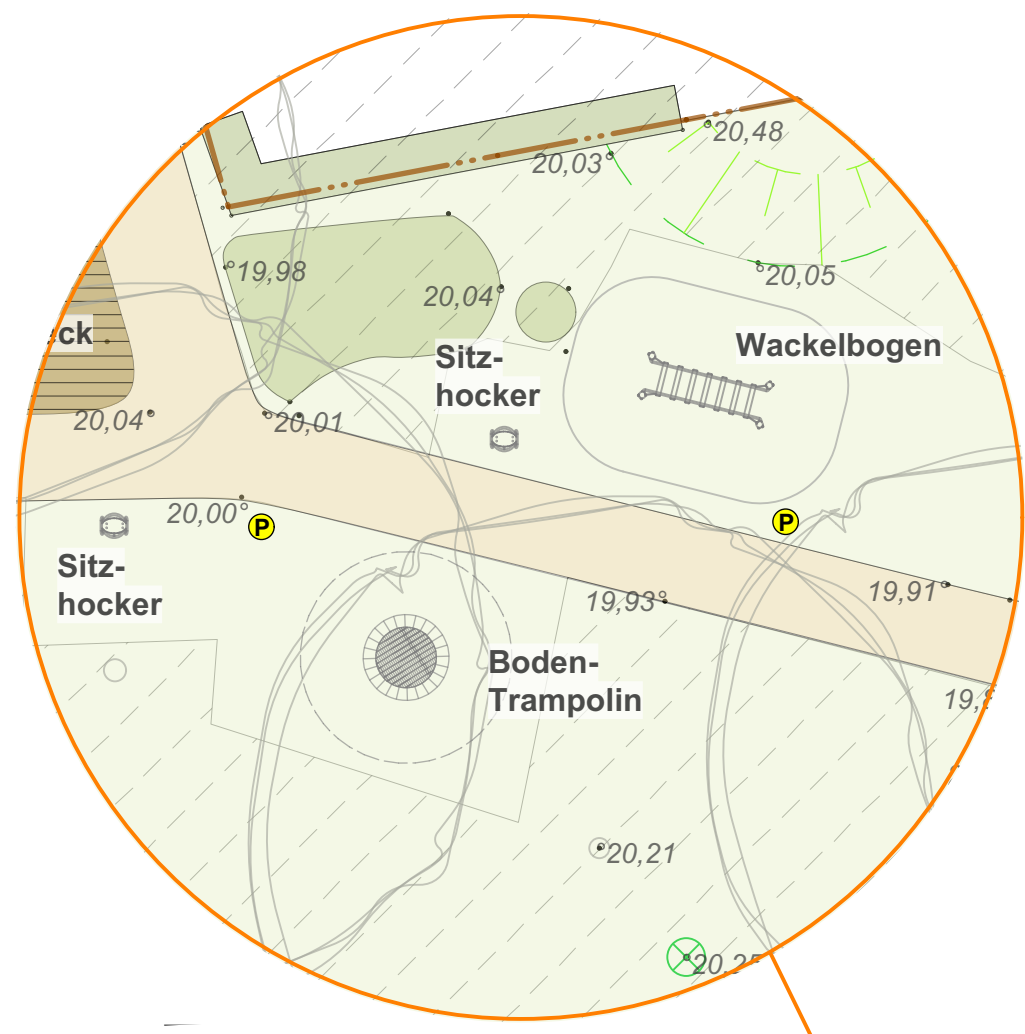

Sandkiste




Sitzdeck mit Lehne




Lärmschutzwand berankt


Lageplan Außenanlagen - Aufenthaltsbereiche und Spielflächen 23-010/ LP 06

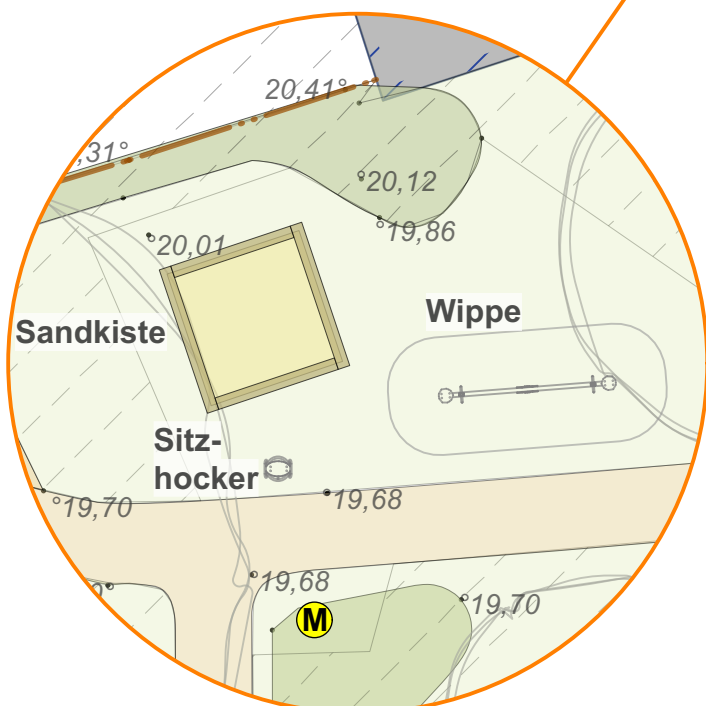

Sandkiste

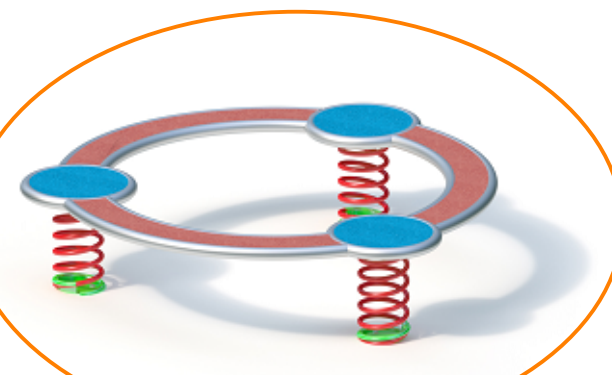

Hüpfring

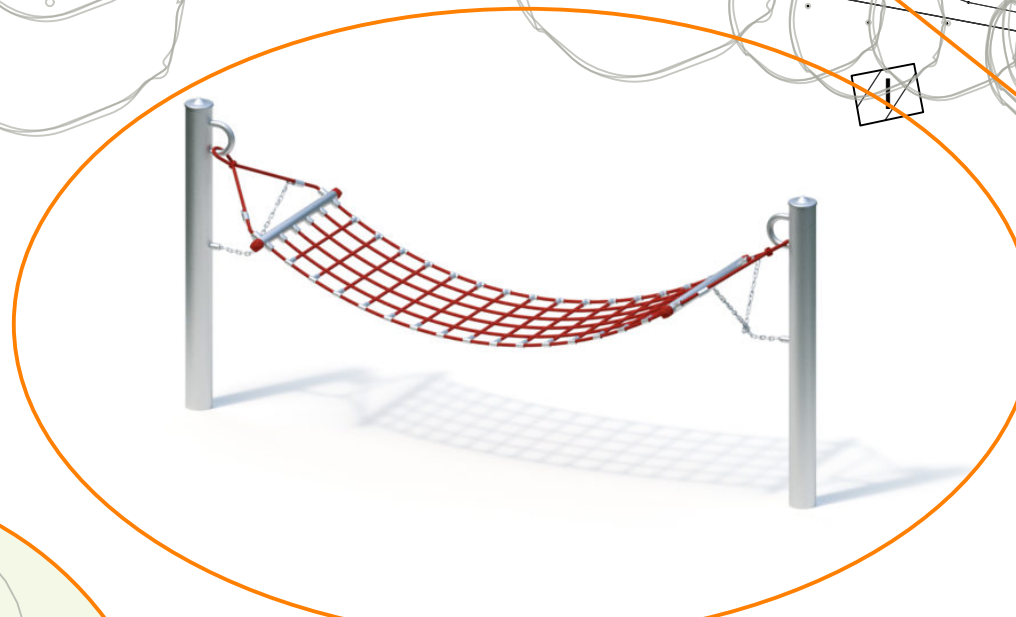


Hängematte



Sitzdeck um Baum



Wippe

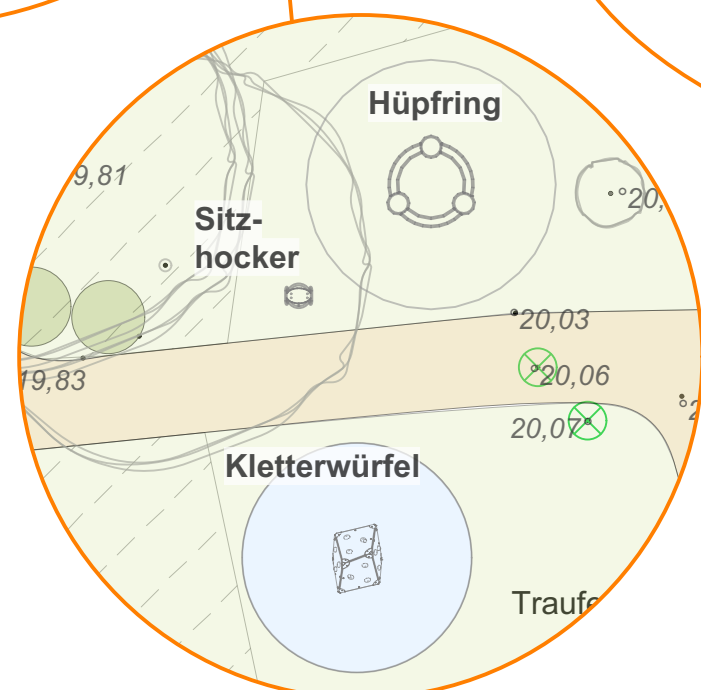

Hüpfring


Sitz-hocker

Kletterwürfel

Traufe



Sitzhocker

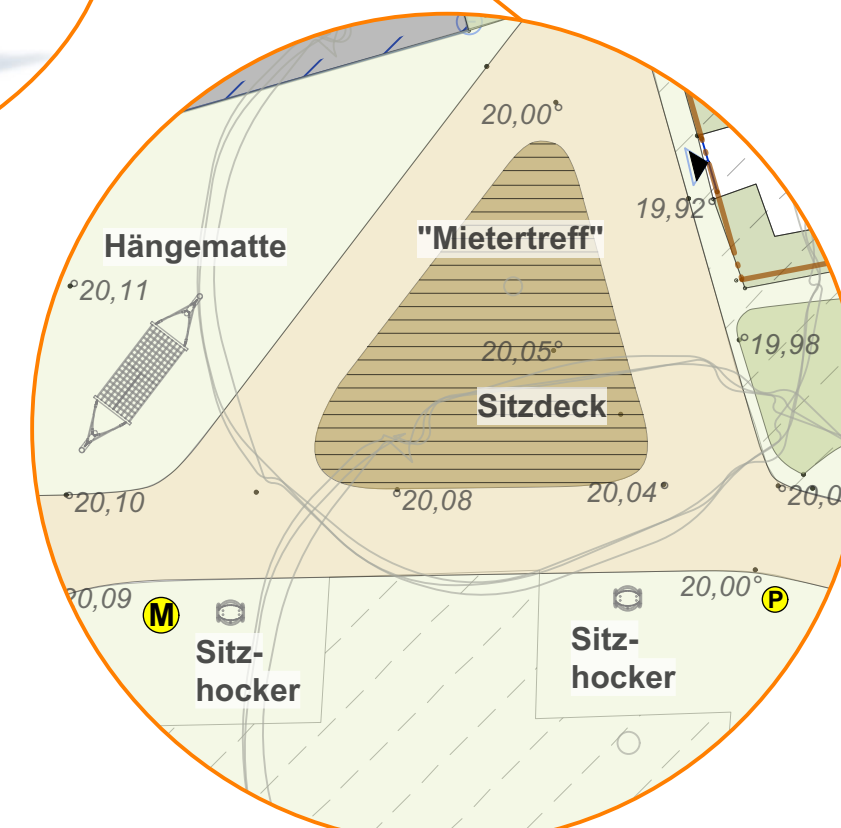


Hängematte

"Mietertreff"

Sitzdeck

Sitz-hocker

Sitz-hocker

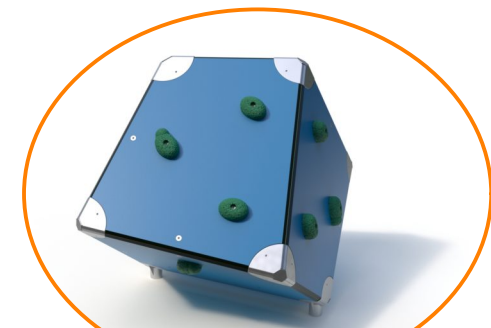

Kletterwürfel

INDEX	DATUM	GEZEICHNET	ÄNDERUNGSGEGENSTAND	VERANLASSER
ÄNDERUNGEN				

ALLE MASSE SIND AM BAU ZU KONTROLLIEREN, AUFFÄLLIGE UNSTIMMIGKEITEN SIND DER BAULEITUNG SOFORT MITZUTEILEN

<p>SAGA Unternehmensgruppe</p>	<p>SAGA Siedlungs- Aktiengesellschaft Hamburg Poppenhusenstraße 2 22305 Hamburg</p>	<p>vertreten durch: Datum:</p>
	<p>Bauherr:</p>	<p>Gevesmühlener Str. 18 - 19057 Schwerin Fon: 0385/5119790 Fax: 0385/5119799</p>
<p>Landschaftsarchitekt:</p>	<p>Wendenstraße 331 - 20 537 Hamburg Fon: 040/25319990 Fax: 040/25319992</p>	<p>Unterschrift:</p>
<p>Auftraggeber:</p>	<p> <p>SAGA Unternehmensgruppe</p> <p>Poppenhusenstr. 2 - D 22305 Hamburg Fon: 040/42666 0 Fax: 040/4042666 6605</p> </p>	<p>Unterschrift:</p>

<p>StEF Elfsaal 22041 Hamburg Wohnumfeldverbesserung Quartier Elfsaal</p>		<p>Planungsphase: Entwurf</p>
<p>Vorhaben:</p>	<p>Lageplan Außenanlagen - Aufenthaltsbereiche und Spielflächen</p>	<p>Maßstab: 1 : 500; 1:150 Zeichn.-Nr. / Index: 23-010/ LP 06</p>
<p>Planinhalt:</p>		