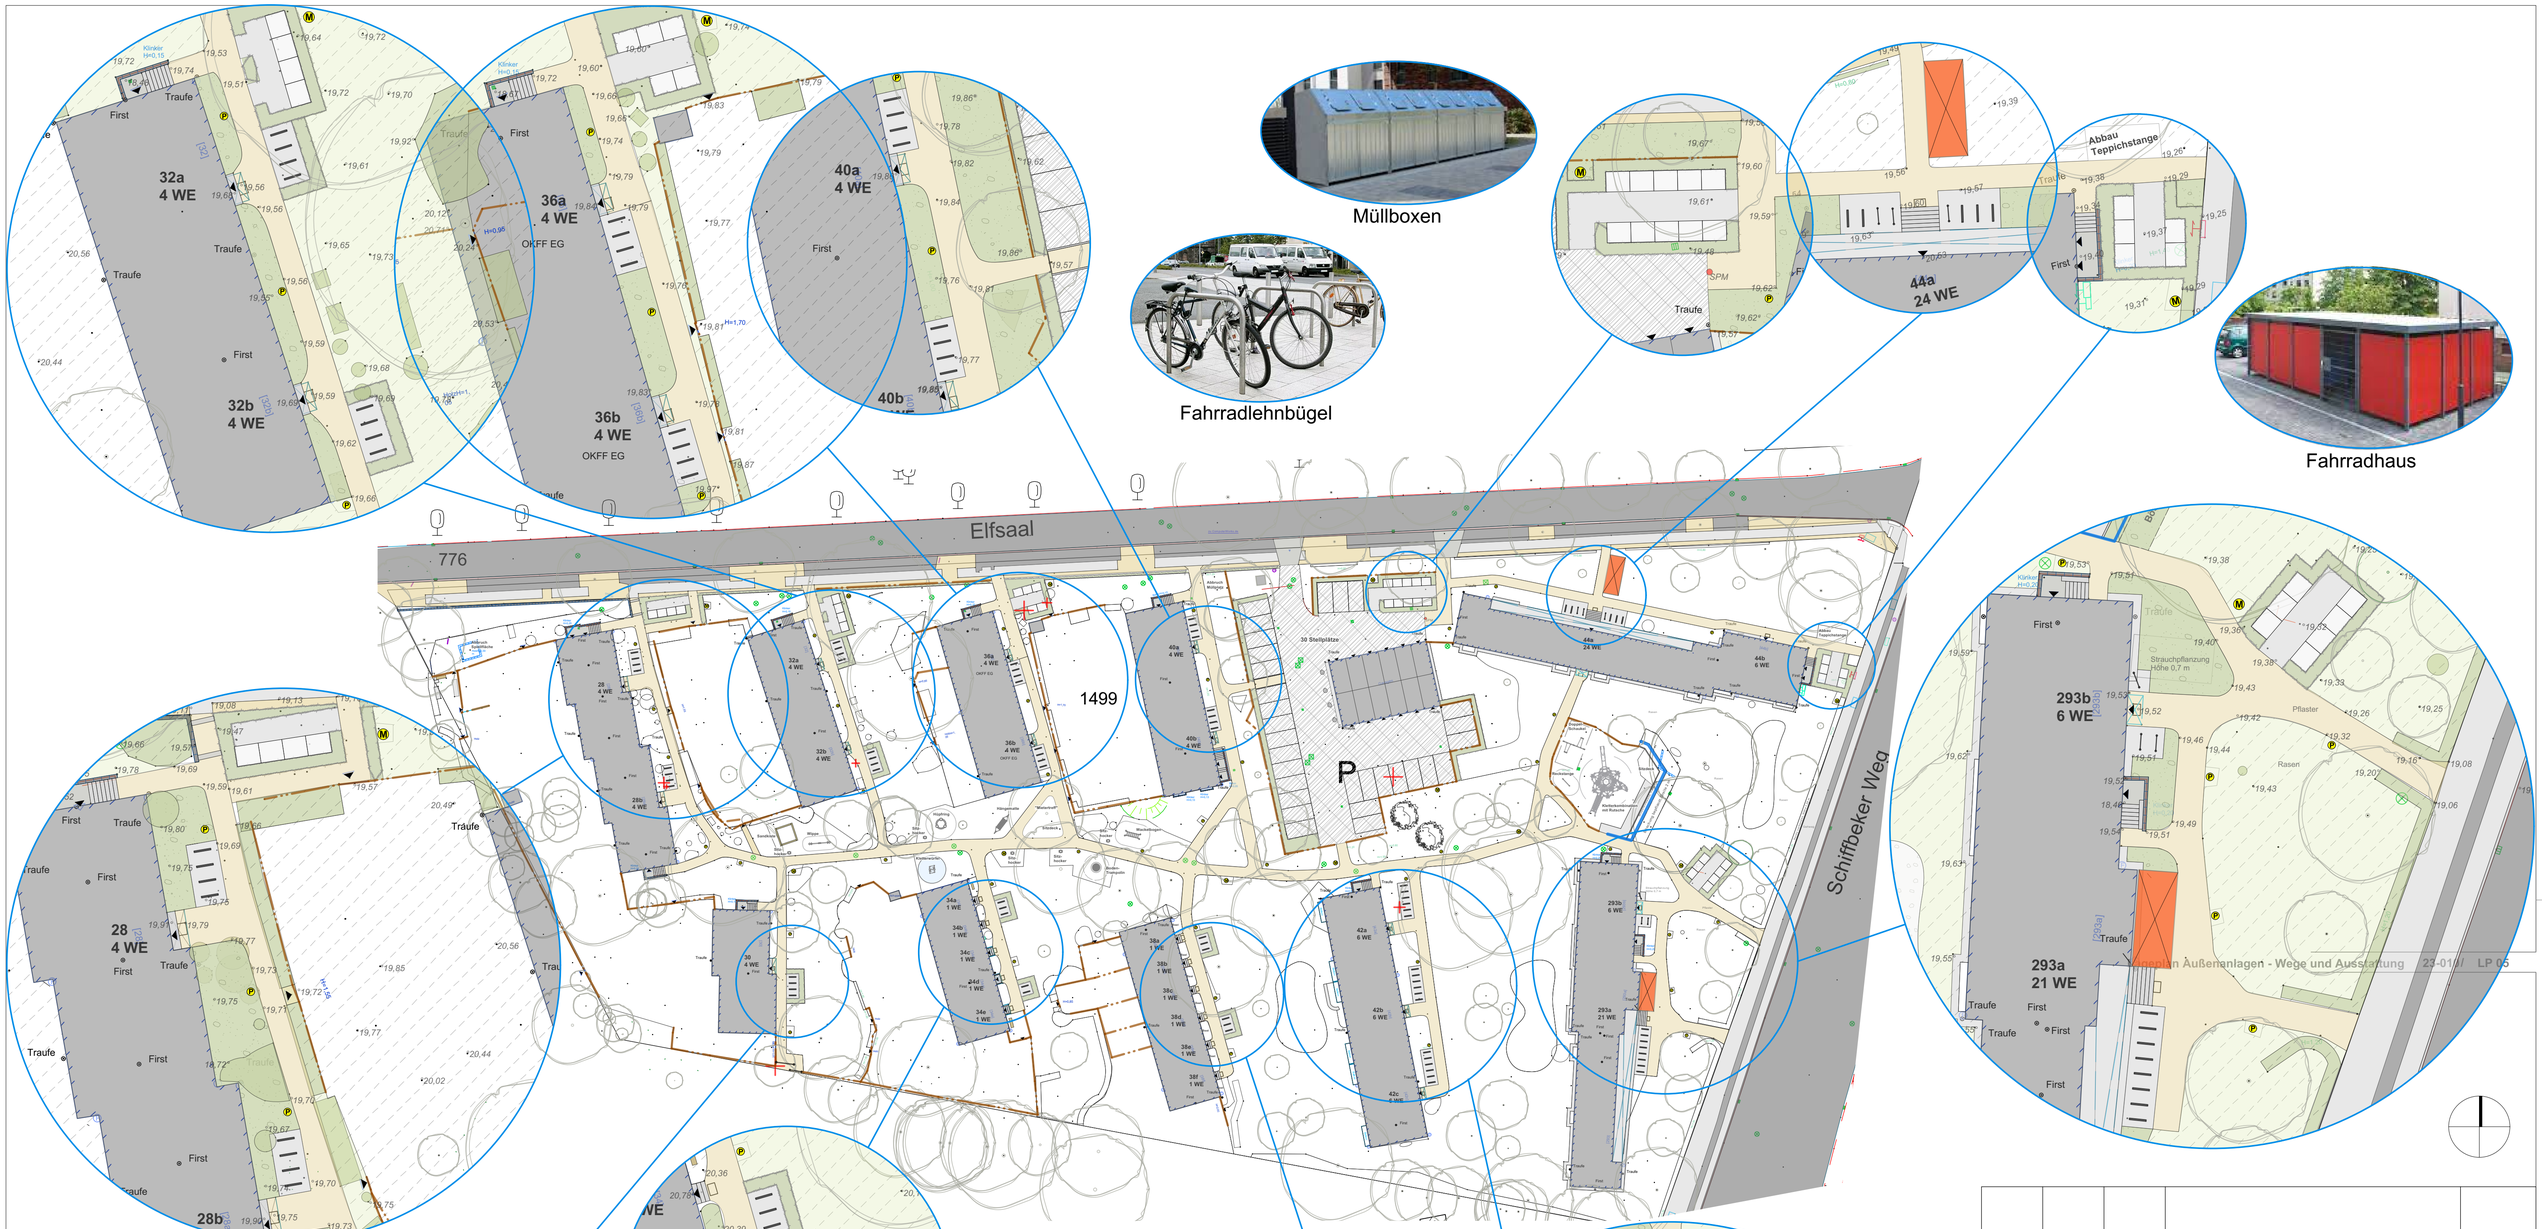

Müllboxen

Fahrradlehnbügel

Fahrradhaus

Drainpflaster Stellplätze

Betonpflaster
Wohnwege

Mosaikpflaster
Wegekreuzungen

Pollerleuchte

Mastleuchte

INDEX	DATUM	GEZEICHNET	ÄNDERUNGSGEGENSTAND	VERANLASSER
ÄNDERUNGEN				

ALLE MASSE SIND AM BAU ZU KONTROLLIEREN, AUFFÄLLIGE UNSTIMMIGKEITEN SIND DER BAULEITUNG SOFORT MITZUTEILEN

Bauherr:
SAGA Unternehmensgruppe
SAGA Siedlungs-Aktiengesellschaft Hamburg
Poppenhusenstraße 2
22305 Hamburg

vertreten durch: .....
Datum: .....
Unterschrift: .....

Landschaftsarchitekt:
OLP Klisch & Schmidt
OBJEKT + LANDSCHAFTSPLANUNG
FREIE LANDSCHAFTSARCHITEKTEN

Grevesmühlener Str. 18 - 19057 Schwerin
Fon: 0385/5119790 Fax: 0385/5119799
Wendenstraße 331 - 20 537 Hamburg
Fon: 040/25319990 Fax: 040/25319992

Bearbeiter: KI/CW
Datum: 23.02.2023
Unterschrift: .....

Auftraggeber:
SAGA Unternehmensgruppe
Poppenhusenstr. 2 - D 22305 Hamburg
Fon: 040/42666 0 Fax: 040/040 42666 6605

Vorhaben:
StEF Elfsaal I 22041 Hamburg
Wohnumfeldverbesserung Quartier Elfsaal

Planungsphase: Entwurf

Planinhalt:
Lageplan Außenanlagen - Wege und Ausstattung

Maßstab: 1 : 500; 1:200
Zeichn.-Nr. / Index: 23-010 / LP 05