MULTIPORT Fahrradhaus für 20 Fahrräder
mit Doppelstock-Fahrradparksystem
Maße: ca. 6,00 x 3,00 m, Höhe: 2,50 m
Verkleidung mit Holzbelattung aus Lärche
Alle Stahlteile feuerverzinkt und pulverbeschichtet

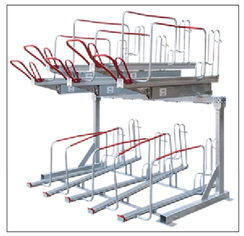

Doppelstock-Fahrradparksystem für 20 Fahrräder
Anlehn- und Einstellbügel mit sicherem Stand,
durch Nutensteine individuell verstellbar ,
Diebstahlschutz durch handelsübliche Bügel- oder Seilschlösser,
Geringer Kraftaufwand zum Einstellen von Fahrrädern
durch robuste Hebehilfe (Gasdruckdämper)
Radführung sicher durch wannenförmige Einstellschienen
in beiden Ebenen mit Rückrollschutz.

Fahrrad Service-Stationen
mit Luftpumpe und
Werkzeug an Stahlseilen
zur Fahrradreperatur

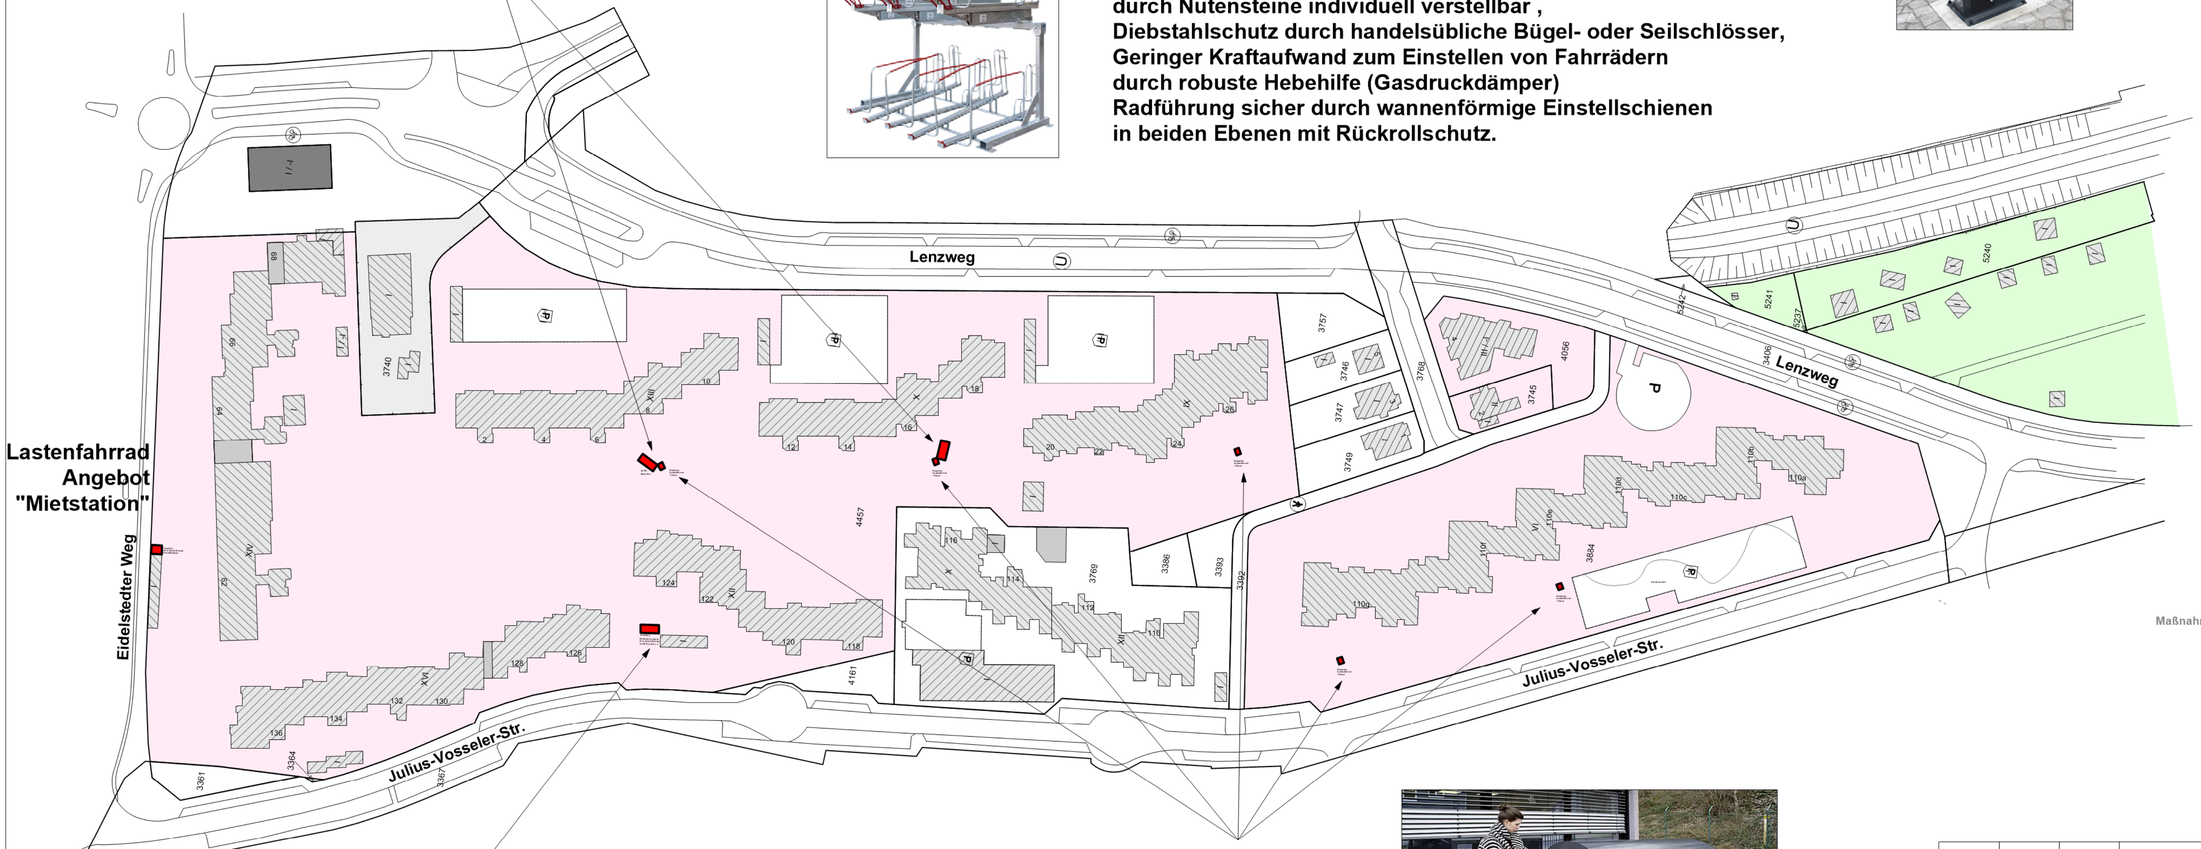

Lastenfahrrad
Angebot
"Mietstation"

Fahrrad Einzelboxen

Einzelbox Cumberland
für Lastenfahrräder und E-Bikes
Maße ca. 2,50 x 1,00 m, Höhe ca. 1,80 m
für Lastenfahrräder und E-Bikes mit Ladestation
aus Stahl sendzimirverzinkt und pulverbeschichtet
abschließbar mit Profizylinderschloss

Fahrradgarage 2 NT Design 2000 Typ L
Doppelgarage mit Trennwand
Maße ca. 2,00 x 1,60 m, Höhe ca. 1,30 m
für Fahrräder und E-Bikes mit Laufschienen zum Einschieben
aus Sichtbeton und Stahl feuerverzinkt und pulverbeschichtet
abschließbar mit Profizylinderschloss

Flexi-Box Rad
für Fahrräder, Lastenfahrräder und E-Bikes
Maße ca. 6,30 x 3,30 m
Verkleidung als Holzbelattung aus Lärche,
Stahlteile feuerverzinkt und pulverbeschichtet

INDEX ÄNDERUNGEN	DATUM	GEZEICHNET	ÄNDERUNGSGEGENSTAND	VERANLASSER

ALLE MASSE SIND AM BAU ZU KONTROLLIEREN, ALLFÄLLIGE UNSTIMMIGKEITEN SIND DER BAULEITUNG SOFORT MITZUTEILEN

Bauherr: SAGA Unternehmensgruppe
SAGA Siedlungs-Aktiengesellschaft Hamburg
GS Eimsbüttel
Eidelstedter Weg 64
20255 Hamburg
vertreten durch: .....
Datum: .....
Unterschrift: .....

Landschaftsarchitekten: OLP Klisch & Schmidt
OBJEKT + LANDSCHAFTSPLANUNG
FREIE LANDSCHAFTSARCHITEKTEN
Grevesmühlener Str. 18 - 19057 Schwerin
Fon: 0385/5119790 Fax: 0385/5119709
Wendenstraße 331 - 20 537 Hamburg
Fon: 040/25319990 Fax: 040/25319992
Bearbeiter: MK/TF/CW
Datum: 01.12.2022
Unterschrift: .....

Auftraggeber: SAGA Unternehmensgruppe
Poppenhusenstr. 2 - D 22305 Hamburg
Fon: 040/42666 0 Fax: 040/040 42666 6605

Vorhaben: **Quartier Lenzsiedlung Wohnumfeldverbesserung**
Lenzweg 2-26, Eidelstedter Weg 62-68,
Julius-Vosseler-Str. 110 a-g, 118-136, 22527 Hamburg

Planinhalt: **Maßnahmenplan - Mobilitätsangebot**

Planungsphase: Vorentwurf
Maßstab: 1:1000
Zeichn.-Nr. / Index: / MP 03

Ergänzung des Spielbereiches "NORD"

- **Herstellung eines Sandspielbereiches**
- **Herstellung eine Torschaukel H 20 cm**
- **Herstellung eines Fallschutzes mit Teppichvlies**

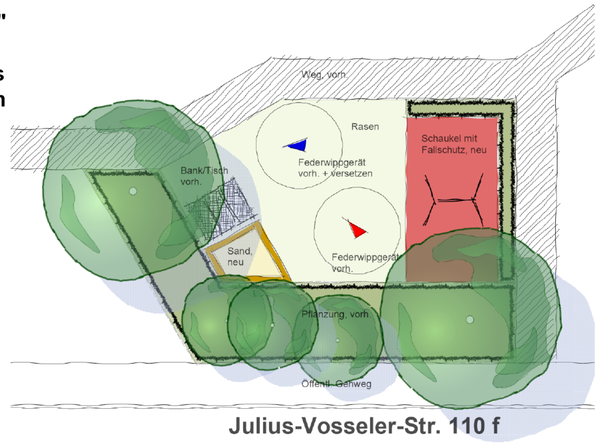

Julius-Vosseler-Str. 110 f

Torschaukel H 200 cm

Fallschutz der Schaukel aus Teppichvlies

Sandkiste mit Schwelleneinfassung

Maßnahmenplan Ergänzung Spielangebote / MP 04

Überarbeitung Sielbereich SÜD

- **Fallschutz "Schaukel"**
- **Schaukel**
- **Bodenskulptur**
- **Workout, neu**

INDEX	DATUM	GEZEICHNET	ÄNDERUNGSGEGENSTAND	VERANLASSER
ÄNDERUNGEN				

ALLE MASSE SIND AM BAU ZU KONTROLLIEREN, ALLFÄLLIGE UNSTIMMIGKEITEN SIND DER BAULEITUNG SOFORT MITZUTEILEN

Bauherr: SAGA Unternehmensgruppe	SAGA Siedlungs-Aktiengesellschaft Hamburg GS Eimsbüttel Eidelstedter Weg 64 20255 Hamburg	vertreten durch: ..... Datum: ..... Unterschrift: .....
Landschaftsarchite...: OLP Klisch & Schmidt OBJEKT + LANDSCHAFTSPLANUNG FREIE LANDSCHAFTSARCHITEKTEN	Grevesmühlener Str. 18 - 19057 Schwerin Fon: 0385/5119790 Fax: 0385/5119799 Wendenstraße 331 - 20 537 Hamburg Fon: 040/25319990 Fax: 040/25319992	Bearbeiter: MK/TF/CW Datum: 01.12.2022 Unterschrift: .....
Auftraggeber: SAGA Unternehmensgruppe	Poppenhusenstr. 2 - D 22305 Hamburg Fon: 040/42666 0 Fax: 040/040 42666 6605	
Vorhaben: **Quartier Lenzsiedlung Wohnumfeldverbesserung** Lenzweg 2-26, Eidelstedter Weg 62-68, Julius-Vosseler-Str. 110 a-g, 118-136, 22527 Hamburg		Planungsphase: Vorentwurf
Planinhalt: **Maßnahmenplan Ergänzung Spielangebote**		Maßstab: 1:1000 Zeichn.-Nr. / Index: / MP 04

Slackline

Licht "Hocker" Zylinder u. Würfel

Licht "Kreis"

Workout – Six-Pack

Spielbereich vorhanden

6 Sitze

Weg, vorh.

Licht-würfel

Weg, vorh.

Workout – Six-Pack

Vorhandene Bodenskulptur überarbeiten

Schaukel überarbeiten

Spielbereich "SÜD"

Licht-würfel

Rasen

Licht-würfel

Slackline

Sanierung der Fallschutz-fläche mit einem Fallschutz-vlies

Licht-kreis

Weg, vorh.

Pflanzung, vorh.

Spielbereich vorhanden

8 Sitze

Licht-würfel

Rasen

Pflanzung, vorh.

Mietergeärten vorh.

Julius-Vosseler-Str. 126

Maßnahmenplan - Spielbereich Süd /SB SÜD

INDEX	DATUM	GEZEICHNET	ÄNDERUNGSGEGENSTAND	VERANLASSER
ÄNDERUNGEN				

ALLE MASSE SIND AM BAU ZU KONTROLLIEREN, ALLFÄLLIGE UNSTIMMIGKEITEN SIND DER BAULEITUNG SOFORT MITZUTEILEN

Bauherr:
SAGA Unternehmensgruppe
SAGA Siedlungs-Aktiengesellschaft Hamburg
GS Eimsbüttel
Eidelstedter Weg 64
20255 Hamburg

vertreten durch:
Datum:
Unterschrift:

Landschaftsarchite...
OLP Klisch & Schmidt
OBJEKT + LANDSCHAFTSPLANUNG
FREIE LANDSCHAFTSARCHITEKTEN
Grevesmühlener Str. 18 - 19057 Schwerin
Fon: 0385/5119790 Fax: 0385/5119799
Wendenstraße 331 - 20 537 Hamburg
Fon: 040/25319990 Fax: 040/25319992

Bearbeiter: MK/TF/CW
Datum: 01.12.2022
Unterschrift:

Auftraggeber:
SAGA Unternehmensgruppe
Poppenhusenstr. 2 - D 22305 Hamburg
Fon: 040/42666 0 Fax: 040/040 42666 6605

Vorhaben:
Quartier Lenzsiedlung Wohnumfeldverbesserung
Lenzweg 2-26, Eidelstedter Weg 62-68,
Julius-Vosseler-Str. 110 a-g, 118-136, 22527 Hamburg

Planungsphase: Vorentwurf

Planinhalt:
Maßnahmenplan - Spielbereich Süd

Maßstab: 1:100

Zeichn.-Nr. / Index: / SB SÜD

Maßnahmenplan - Spielbereich Nord **S/B NORD**

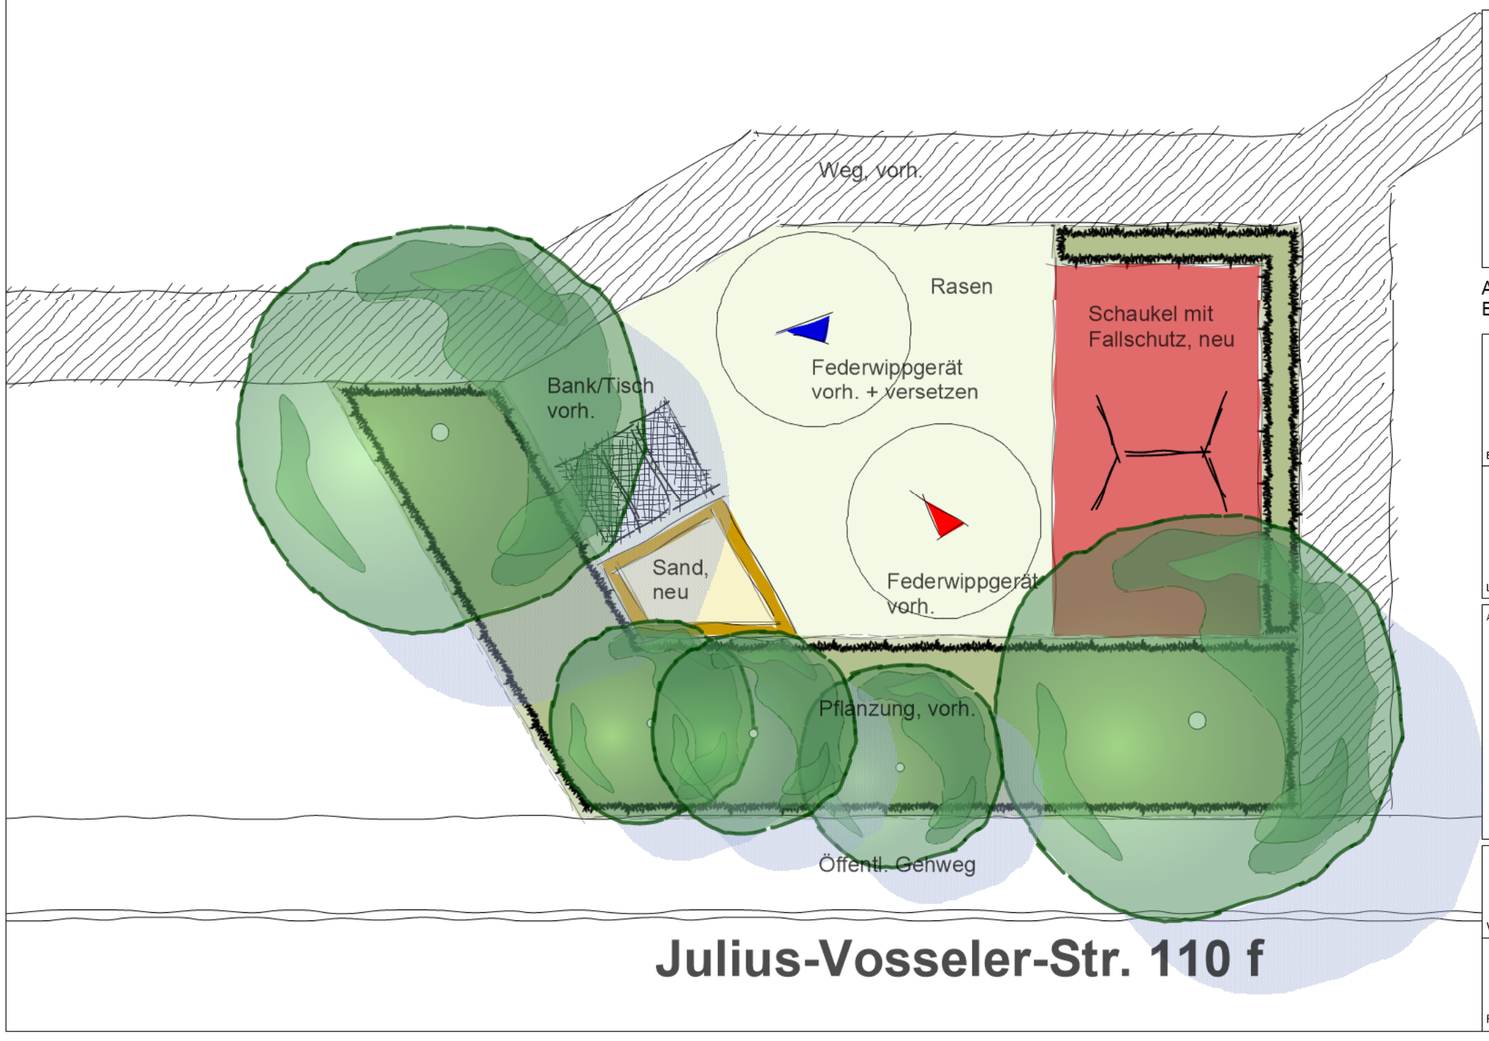

INDEX ÄNDERUNGEN	DATUM	GEZEICHNET	ÄNDERUNGSGEGENSTAND	VERANLASSER

ALLE MASSE SIND AM BAU ZU KONTROLLIEREN, ALLFÄLLIGE UNSTIMMIGKEITEN SIND DER BAULEITUNG SOFORT MITZUTEILEN

Bauherr:
SAGA Unternehmensgruppe
SAGA Siedlungs-Aktiengesellschaft Hamburg
GS Eimsbüttel
Eidelstedter Weg 64
20255 Hamburg

vertreten durch: .....
Datum:
Unterschrift: .....

Landschaftsarchite
OLP Klisch & Schmidt
OBJEKT + LANDSCHAFTSPLANUNG
FREIE LANDSCHAFTSARCHITEKTEN
Grevesmühlener Str. 18 - 19057 Schwerin
Fon: 0385/5119790 Fax: 0385/5119799
Wendenstraße 331 - 20 537 Hamburg
Fon: 040/25319990 Fax: 040/25319992

Bearbeiter: MK/TF/CW
Datum: 01.12.2022
Unterschrift: .....

Auftraggeber:
SAGA Unternehmensgruppe
Poppenhusenstr. 2 - D 22305 Hamburg
Fon: 040/42666 0 Fax: 040/040 42666 6605

Vorhaben:
Quartier Lenzsiedlung Wohnumfeldverbesserung
Lenzweg 2-26, Eidelstedter Weg 62-68,
Julius-Vosseler-Str. 110 a-g, 118-136, 22527 Hamburg

Planungsphase: Vorentwurf

Planinhalt:
Maßnahmenplan - Spielbereich Nord

Maßstab: 1:100
Zeichn.-Nr. / Index: /SB NORD

Storchschnabel

Elfenblume

Funkie

Stechpalme

Eibe

Felsenbirne

Kornelkirsche

Schmetterlingsflieder

Hortensien

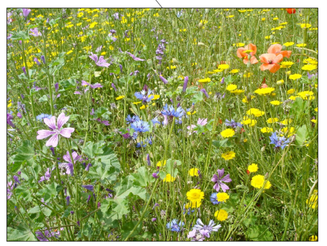

Blühwiese

Sieben-Söhne-des-Himmels-Strauch

Maßnahmenplan Vegetationsflächen / MP 05

INDEX	DATUM	GEZEICHNET	ÄNDERUNGSGEGENSTAND	VERANLASSER
ÄNDERUNGEN				

ALLE MASSE SIND AM BAU ZU KONTROLLIEREN, ALLFÄLLIGE UNSTIMMIGKEITEN SIND DER BAULEITUNG SOFORT MITZUTEILEN

Bauherr:
SAGA Unternehmensgruppe
SAGA Siedlungs-Aktiengesellschaft Hamburg
GS Eimsbüttel
Eidelstedter Weg 64
20255 Hamburg
vertreten durch:
Datum:
Unterschrift

Landschaftsarchitekten:
OLP Klisch & Schmidt
OBJEKT + LANDSCHAFTSPLANUNG
FREIE LANDSCHAFTSARCHITEKTEN
Grevesmühlener Str. 18 - 19057 Schwerin
Fon: 0385/5119790 Fax: 0385/5119799
Wendenstraße 331 - 20 537 Hamburg
Fon: 040/25319990 Fax: 040/25319992
Bearbeiter: MK/TF/CW
Datum: 01.12.2022
Unterschrift

Auftraggeber:
SAGA Unternehmensgruppe
Poppenhusenstr. 2 - D 22305 Hamburg
Fon: 040/42666 0 Fax: 040/040 42666 6605

Vorhaben:
Quartier Lenzsiedlung Wohnumfeldverbesserung
Lenzweg 2-26, Eidelstedter Weg 62-68,
Julius-Vosseler-Str. 110 a-g, 118-136, 22527 Hamburg

Planinhalt:
Maßnahmenplan Vegetationsflächen

Planungsphase: Vorentwurf
Maßstab: 1:1000
Zeichn.-Nr. / Index: / MP 05

Beleuchtung

**Modernisierung bzw.
Instandsetzung von
vorh. Mastleuchten**

**- Austausch der Mastleuchten-
aufsätze (Leuchtmittel LED)**

- Austausch (optional)

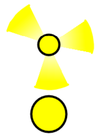

**Zusätzlicher Mastleuchten-
Standort (Leuchtmittel LED)**

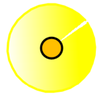

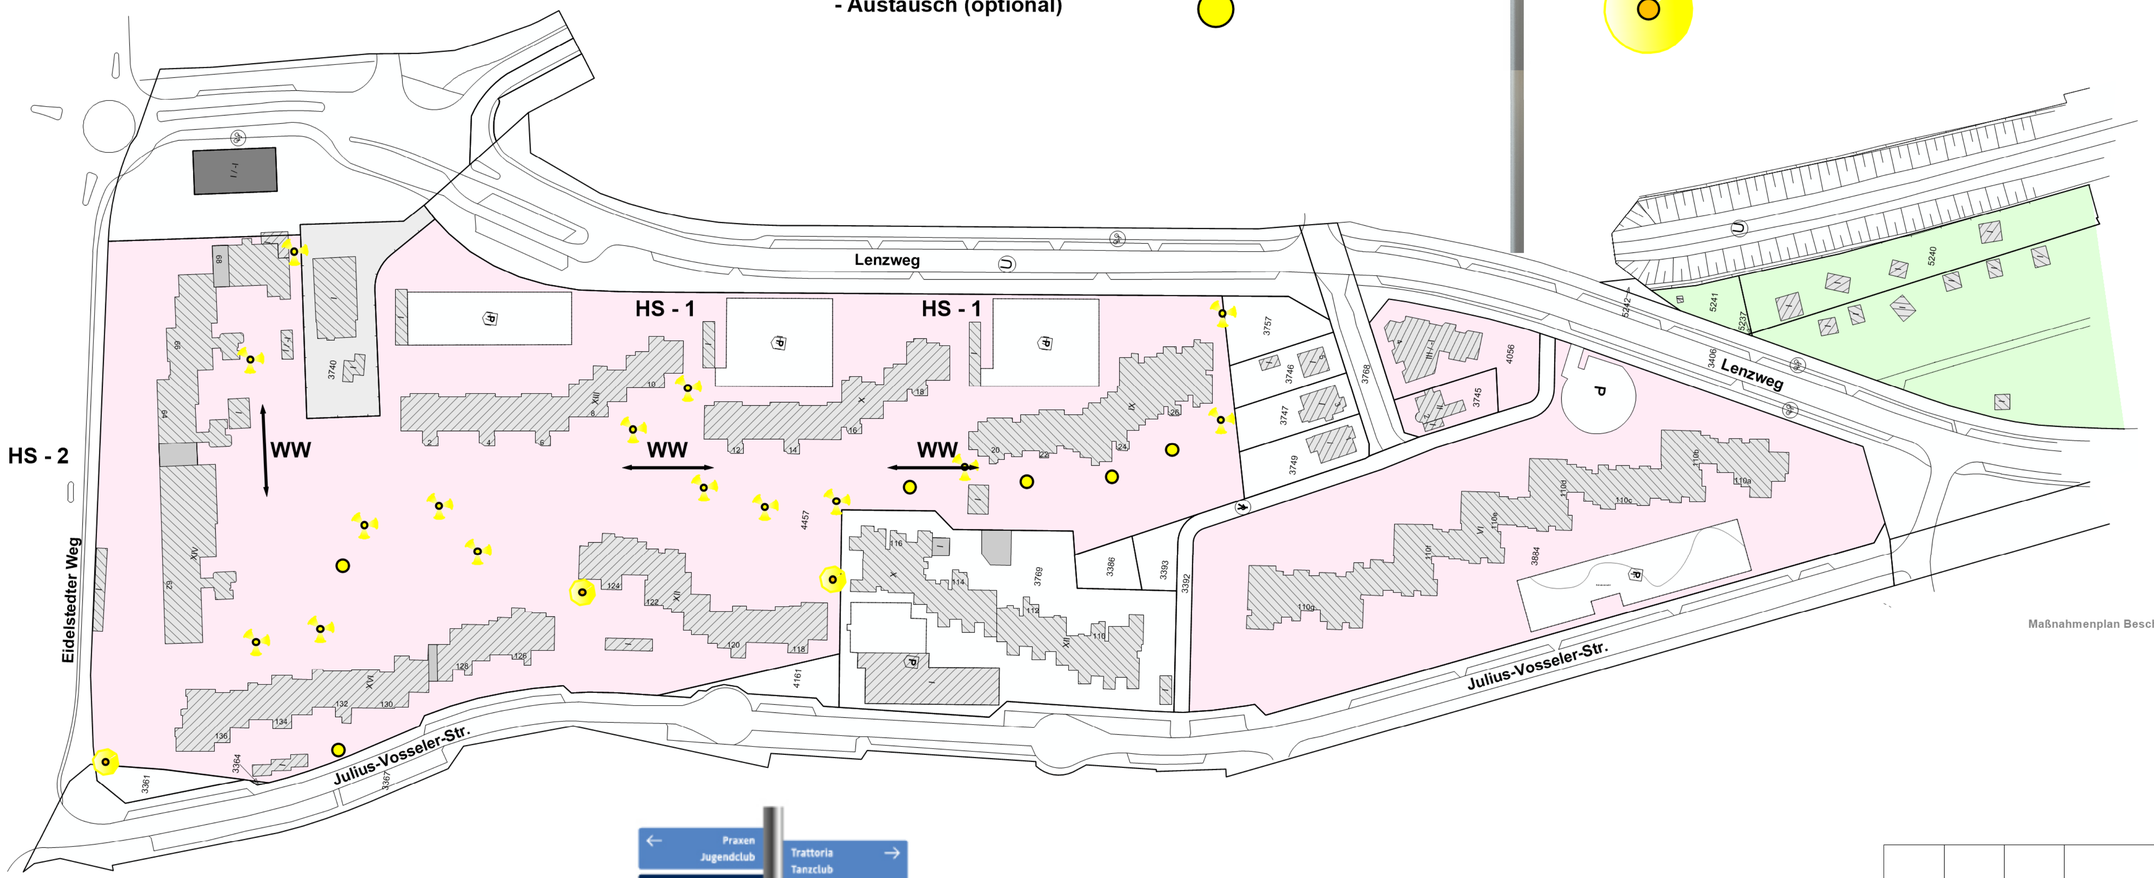

Maßnahmenplan Beschilderung und Beleuchtung / MP 06

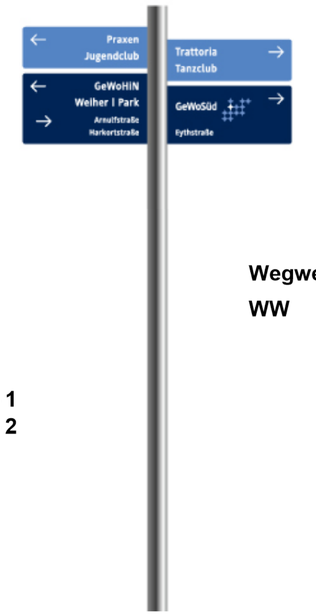

Beschilderung

**Hinweisschild an
den öffentl. Straßen
mit Hausnummern
u. Übersichtsplan**

1. Lenzweg HS - 1
2. Eidelstedter Weg HS - 2

Wegweiser im Quartier

WW

INDEX ÄNDERUNGEN	DATUM	GEZEICHNET	ÄNDERUNGSGEGENSTAND	VERANLASSER

ALLE MASSE SIND AM BAU ZU KONTROLLIEREN, ALLFÄLLIGE UNSTIMMIGKEITEN SIND DER BAULEITUNG SOFORT MITZUTEILEN

Bauherr:
SAGA Unternehmensgruppe
SAGA Siedlungs-Aktiengesellschaft Hamburg
GS Eimsbüttel
Eidelstedter Weg 64
20255 Hamburg
vertreten durch:
Datum:
Unterschrift:

Landschaftsarchitekten:
OLP Klisch & Schmidt
OBJEKT + LANDSCHAFTSPLANUNG
FREIE LANDSCHAFTSARCHITEKTEN
Grevesmühlener Str. 18 - 19057 Schwerin
Fon: 0385/5119790 Fax: 0385/5119799
Wendenstraße 331 - 20 537 Hamburg
Fon: 040/25319990 Fax: 040/25319992
Bearbeiter: MK/TF/CW
Datum: 01.12.2022
Unterschrift:

Auftraggeber:
SAGA Unternehmensgruppe
Poppenhusenstr. 2 - D 22305 Hamburg
Fon: 040/42666 0 Fax: 040/040 42666 6605

Vorhaben:
Quartier Lenzsiedlung Wohnumfeldverbesserung
Lenzweg 2-26, Eidelstedter Weg 62-68,
Julius-Vosseler-Str. 110 a-g, 118-136, 22527 Hamburg

Planinhalt:
Maßnahmenplan Beschilderung und Beleuchtung

Planungsphase: Vorentwurf
Maßstab: 1:1000
Zeichn.-Nr. / Index: / MP 06