



Ergänzung Findlinge als Spiel-/Sitzgelegenheiten



Holzhacksel als Fallschutz



Neuaufstellung Nestschaukel

Blühstreifen als naturnahe Bieneweide



"Auffrischung" der vorh. Spielanlage



Ergänzung von Sitzbänken und Abfallbehälter



Ergänzung Findlinge

Holzhacksel als Fallschutz

## "Spielplatz" zwischen Nr. 72 und 74

## "Waldspielplatz" hinter Nr. 72



Überdachung Fahrradabstellplätze



Extensive Dachbegrünung



Mastleuchten an Vorplatz (Bestand)



Pollerleuchte an Fahrrädern (neu)



Pflanzinsel mit Solitär-/Strauchpflanzung innerhalb der Eingangsplätze



Sitzblock mit Bankauflage innerhalb der Eingangsplätze



Anlehnbügel Eingangszplatz und vor Fahrradüberdachungen




Abstellsystem unter Fahrradüberdachungen



Gehölz-, Stauden-Gräserpflanzungen



Ergänzende Heckenpflanzungen

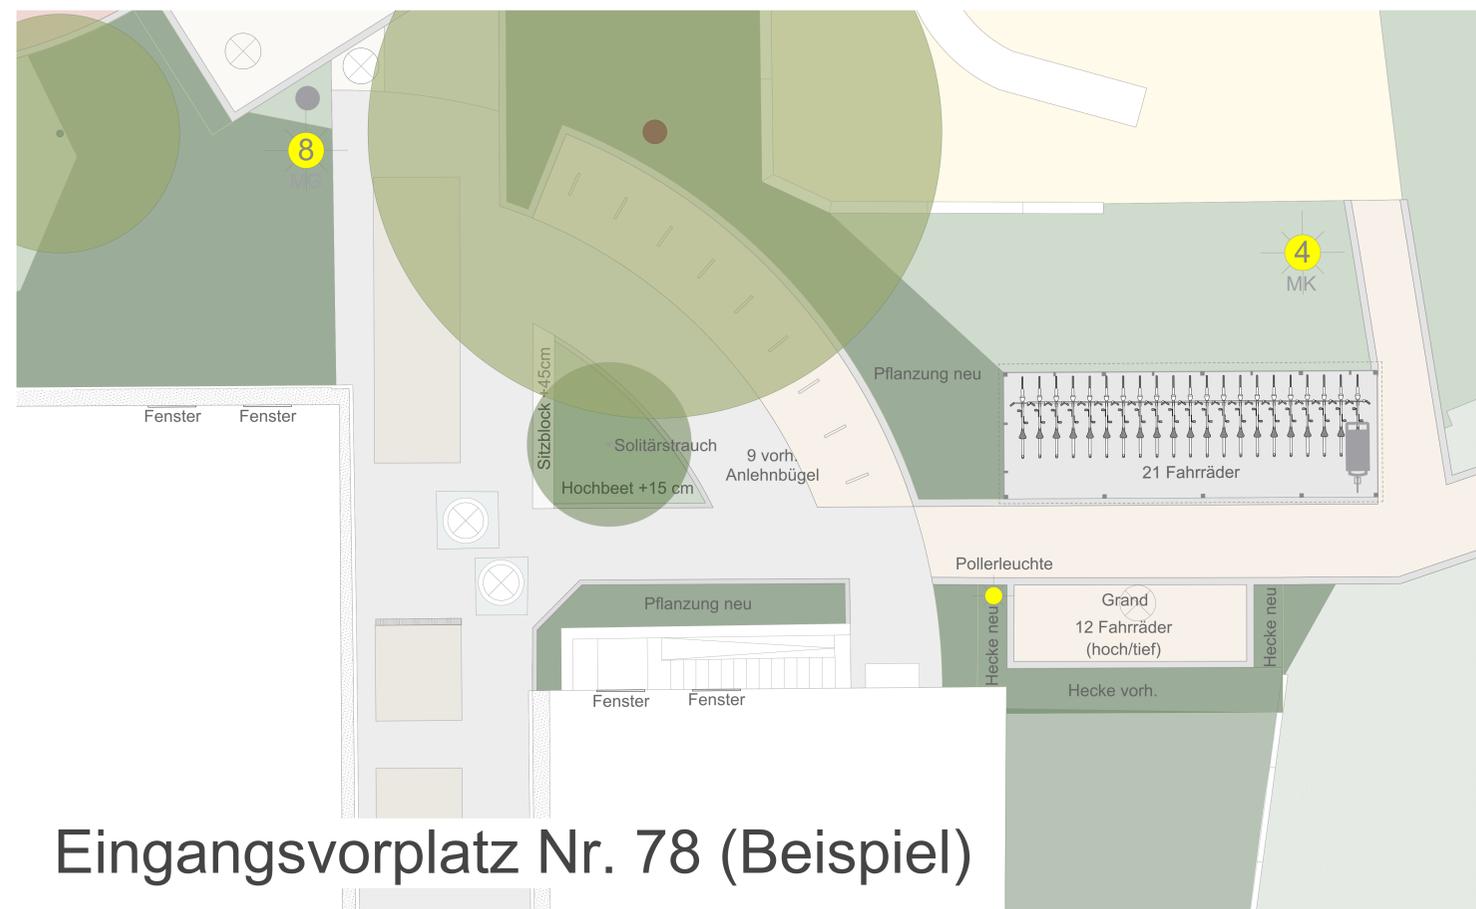

## Eingangsvorplatz Nr. 78 (Beispiel)



Projekt-Nr.	GRUN	Plan-Code	SIEF 2	Plangröße	1550 x 841 mm	Maßstab	1:50/ohne
Bauvorhaben	SIEF 2 Hohenhost Süd						
Datum	22.02.2023						
Gezeichnet	DIED-CHAKLI						
Zeichnung	Königsberg Landschaftsarchitekt						
Disponent	Lauensteinstraße 18						
Referenzleiter	22307 Hamburg						
Entwurf/Beauftragter	Tel.: 040 / 44 22 40 Fax: 040 / 44 12 89						