



**Spielplatz**



Rutsche

Wipptiere

Sandspiel (Barrierefrei)

Vord. Kletterspiel

Spielhaus


Vord. Netz-Schaukel

Bank mit Rückenlehne

Vord. Tischtennis und Metalbänke

**Netzplatz**

Neue Ausstattungselemente

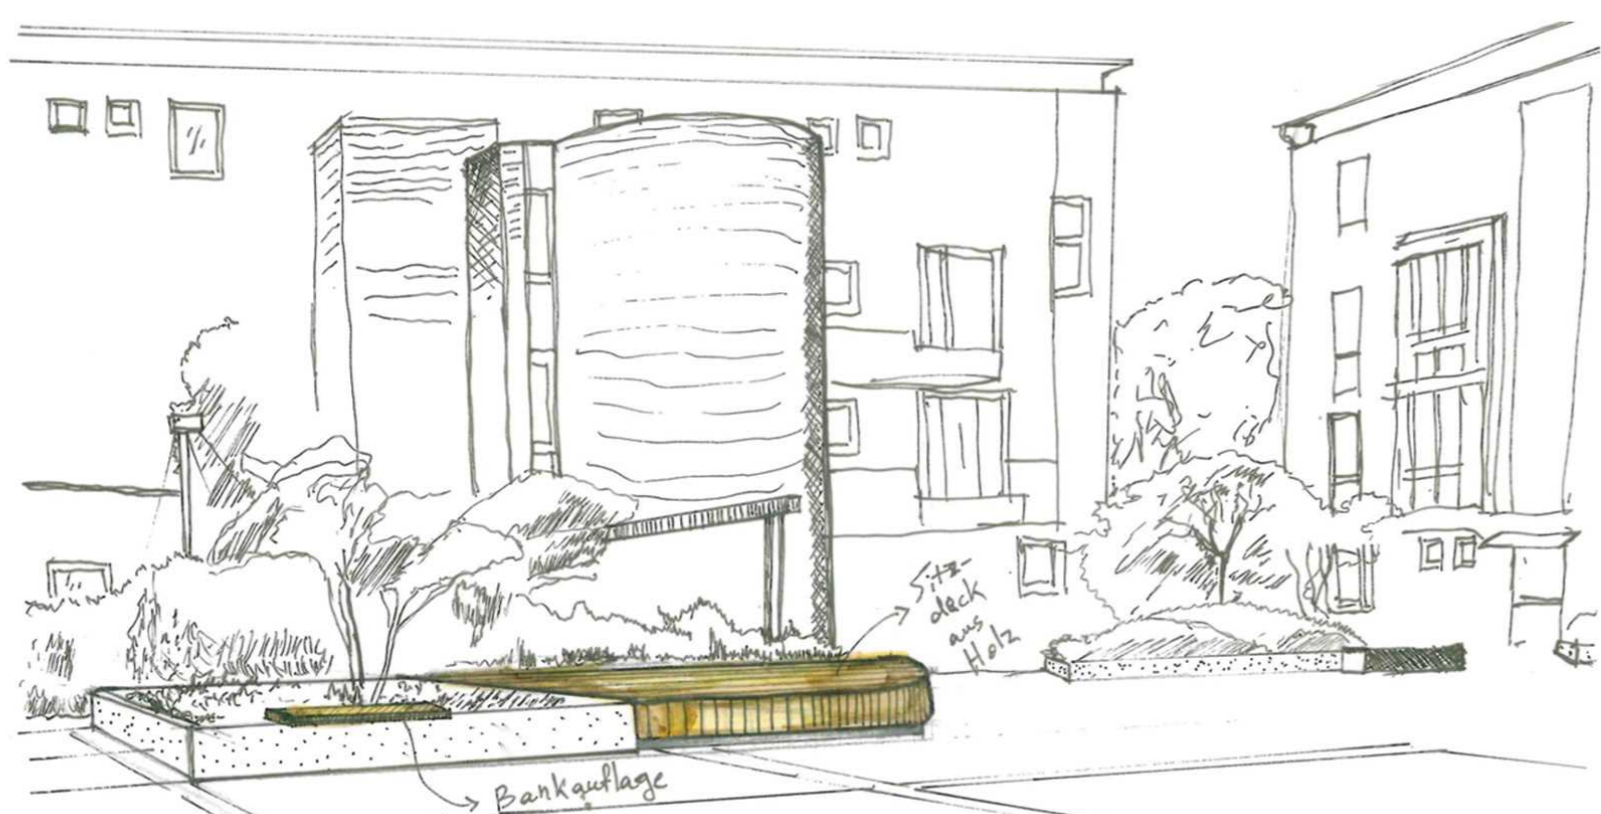

Holzdeck



Stufenbänke



Hochbeete (Urban Gardening)



Grüne Couch

Pflanzkübel



Sitzgruppe

Bankauflage

Ansaat und Neupflanzung



Rankpflanzung an Pergola



Schattensaum

**Mitmachprojekte**



Mosaik

Bepflanzung Palettenhochbeete

Bemalung Container

Zu erhaltende Elemente



Sitzwellen

Pergolen

Holzbänke

INDEX	DATUM	GEZEICHNET	ÄNDERUNGS-GEHÄLT	VERANLASSER
ALLE MASSE SIND AM BAU ZU KONTROLLIEREN. AUFFÄLIGE UNSTIMMIGKEITEN SIND DER BAULEITUNG SOFORT MITZUTEILEN				
<p>SAGA Unternehmensgruppe</p>		<p>verfassen durch: .....</p> <p>Unterschrift: .....</p>		
<p>Beauftragter:</p> <p>Klisch &amp; Schmidt OBJEKT + LANDSCHAFTSPLANUNG FREIE LANDSCHAFTSARCHITECTEN</p>		<p>Geometrischer Stand: 18 - 18007 Schwanitz Fon: 03855119790 Fax: 03855119799</p> <p>Wendendstraße 311 - 20157 Hamburg Fon: 04325319900 Fax: 04325319902</p> <p>Bearbeiter: .....</p> <p>Datum: 07.10.2023</p> <p>AD,AA</p> <p>Unterschrift: .....</p>		
<p>Auftraggeber:</p> <p>SAGA Unternehmensgruppe</p>		<p>Poppenbunzel 2 - D 22305 Hamburg Fon: 043042910 Fax: 043042910005</p>		
<p>Quartier Lurup: Fließviertel/ Netzstraße Netzstraße 16 22547 Hamburg</p>				<p>Planungsphase: Vorentwurf</p>
<p>Plakat Bemusterung</p>				<p>Maßstab: 1:200</p> <p>Zeichn.-Nr./-Index: /03</p>