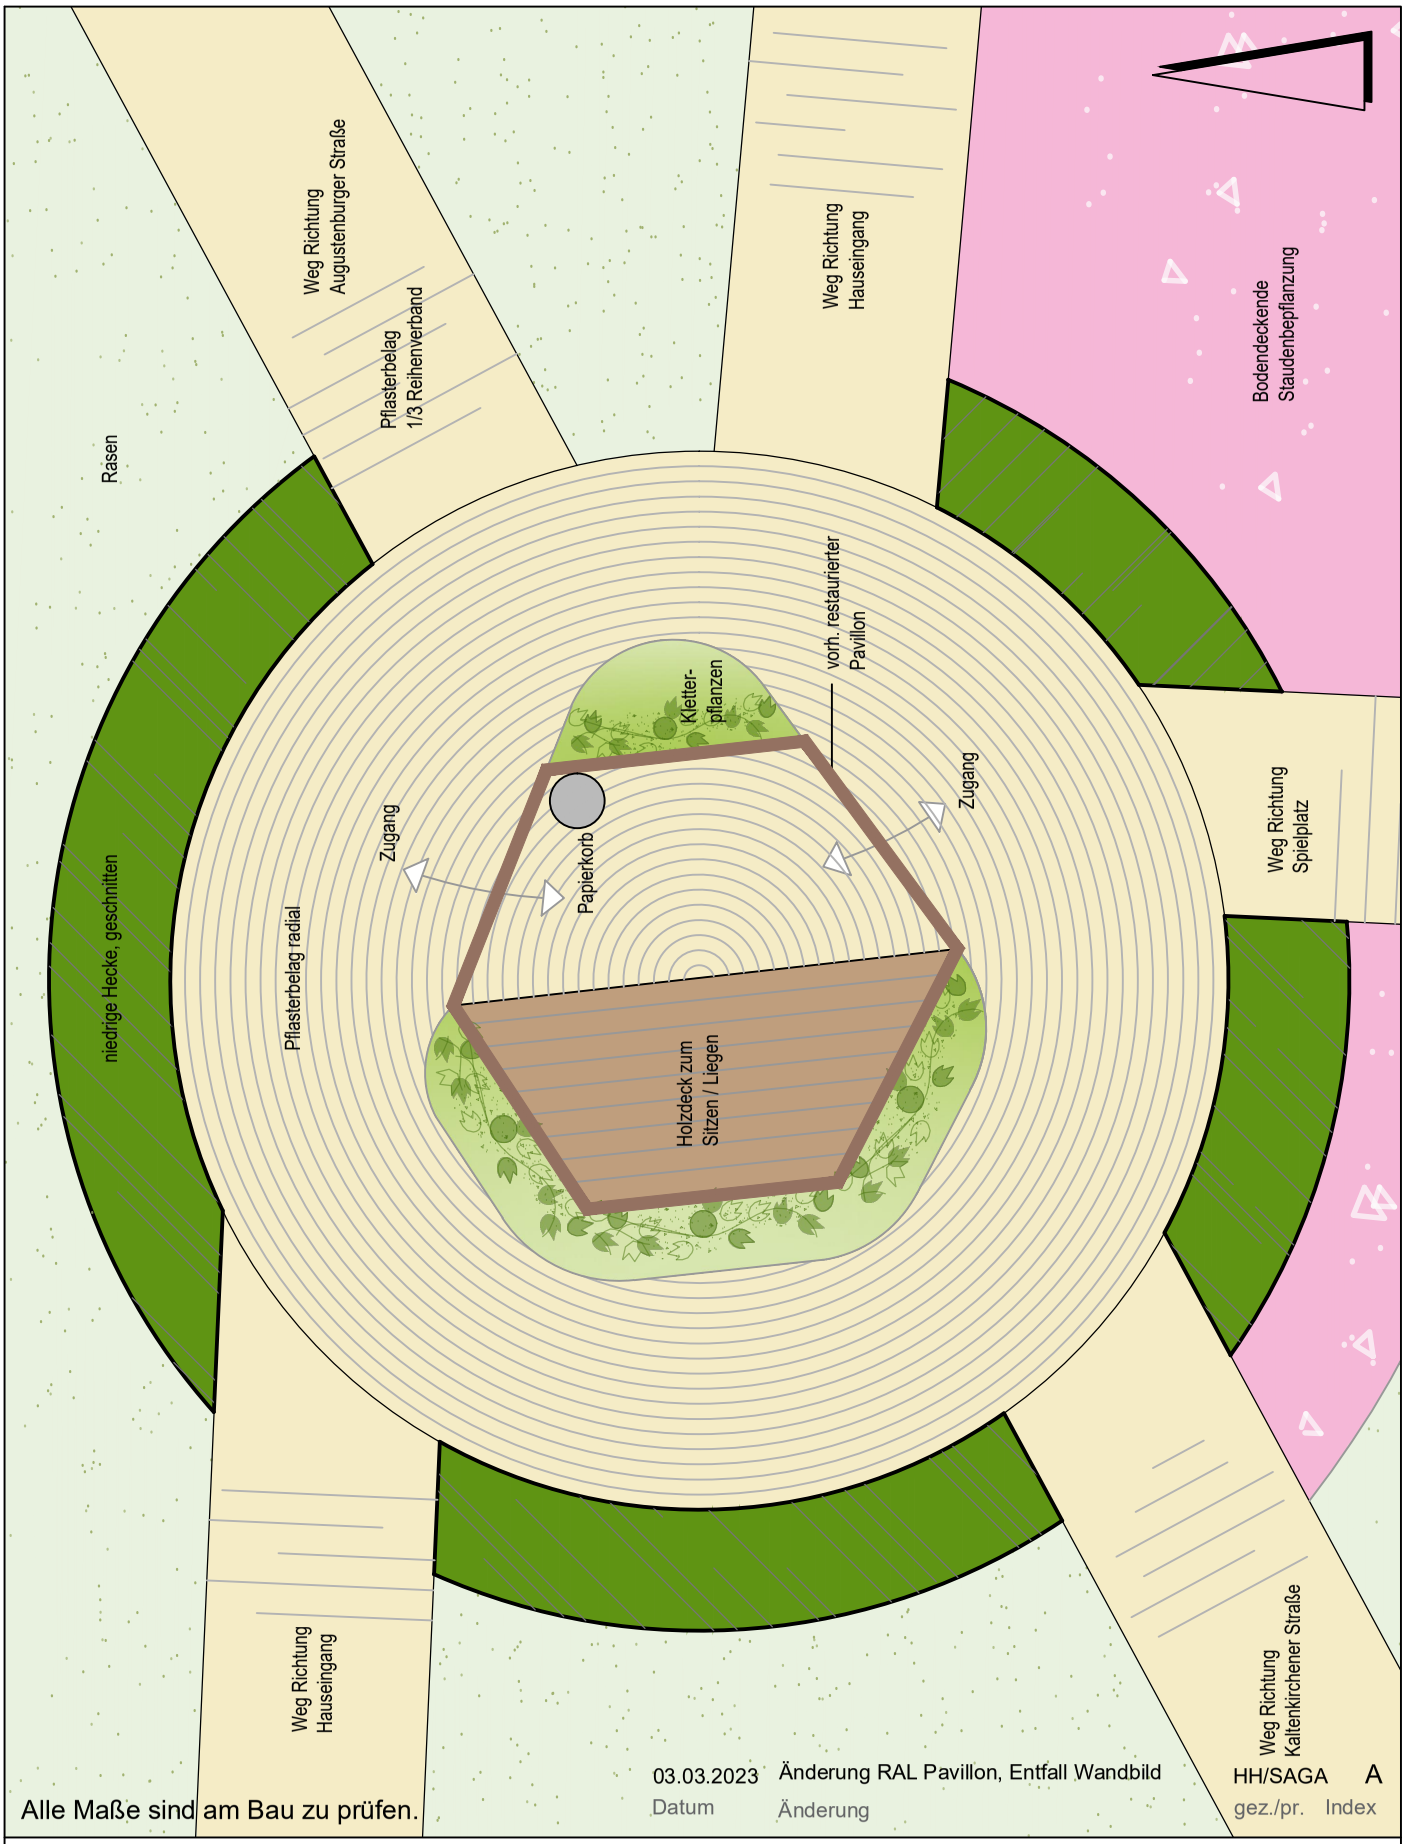

Alle Maße sind am Bau zu prüfen.

Datum	Änderung	gez./pr.	Index
03.03.2023	Änderung RAL Pavillon, Entfall Wandbild	HH/SAGA	A

GHP
LANDSCHAFTSARCHITEKTEN
Nikolaus Gurr · Christian Schierstedt
Flachsland 27 · 22083 Hamburg
Fon 040 / 41 36 07 - 0 · mail@ghp.la

Bauherr
SAGA Unternehmensgruppe
Poppenhusenstraße 2
22305 Hamburg

Projekt-Nr.
2254

Plannummer
3-01-10-

Planschlüssel
.

Projekt
Augustenburger Str. 43-47 (STEF2)

Leistungsphase / Planinhalt
LP 3 / Aufsicht Pavillon

Erstellungsdatum
24.02.2023

Maßstab
1:50

Format
DIN A4

gez. / geprüft
HH / .

3-01-10_Lp Pavillon

3-00-00_LP Entwurf.dwg