




Lichtsituation Eingänge/Hauptzuwegung
Beispiel Grunewaldstraße 78



Lichtsituation Wegeausleuchtung Pollerleuchte iGuzzini
Beispiel Grunewaldstraße 78

 

Größendarstellung
Lichtverstellung bis 1 lx
auf Boden
(aktuelle Version)

MG

Louis Poulsen
Albertslund Maxi
(4000K)
Mastleuchte



Größendarstellung
Lichtverstellung bis 1 lx
auf Boden
(aktuelle Version)

MK

Louis Poulsen
Albertslund Maxi
(weitgehend 3000K)
Mastleuchte



Größendarstellung
Lichtverstellung bis 1 lx
auf Boden
(aktuelle Version)

iGuzzini
iWay rund
(4000K)
Pollerleuchte




Größendarstellung
Lichtverstellung bis 1 lx
auf Boden
(aktuelle Version)

BEGA
99058 K4
(4000K)
Pollerleuchte

Legende Maßnahmen

- Neueinbau Mastleuchte Albertslund Mini
- Ausbau Mastleuchte Albertslund Mini
- Neueinbau Pollerleuchte iWay rund
- Ausbau Pollerleuchte iWay rund
- Neueinbau Pollerleuchte BEGA

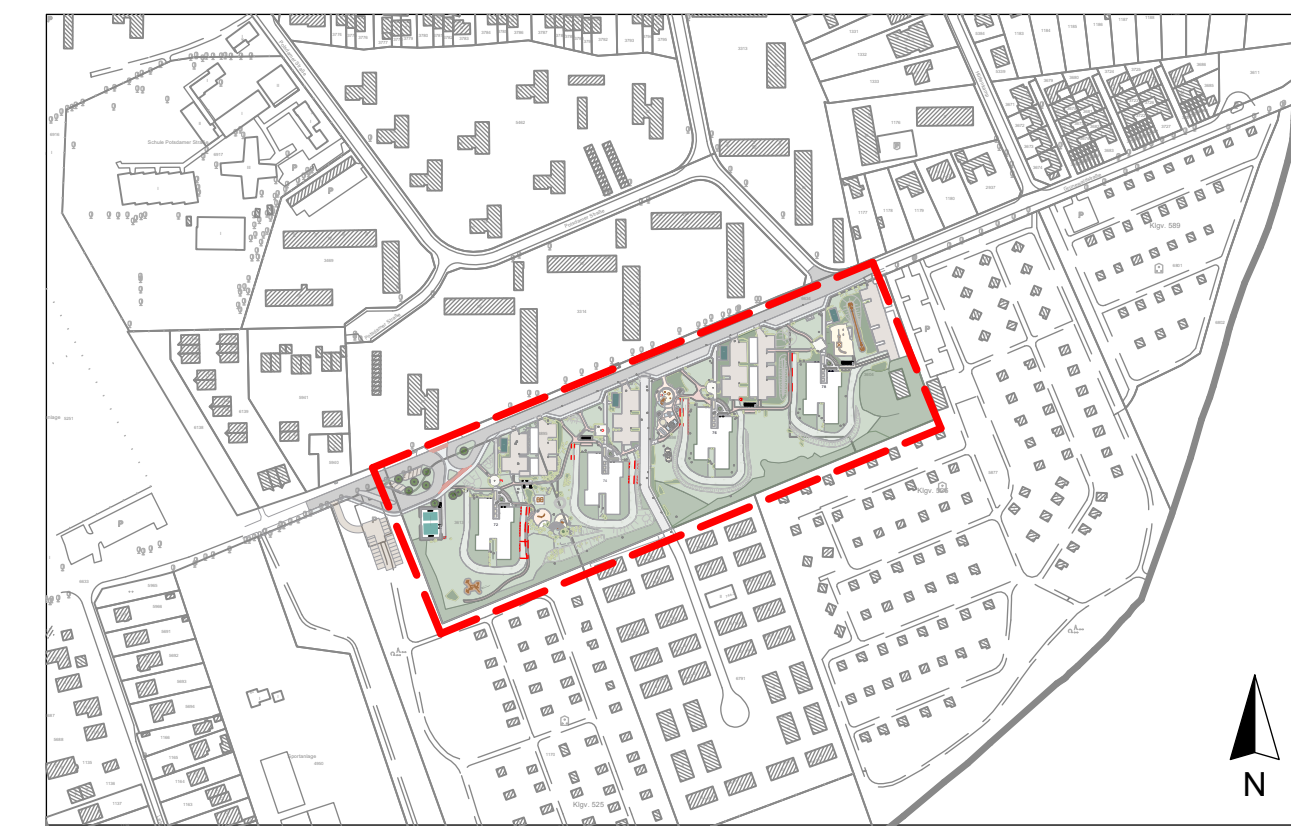

Index	Datum	Gez.	Änderung
SAGA Unternehmensgruppe SAGA Siedlungs-Aktiengesellschaft Hamburg Pöppelhusenstraße 2 22505 Hamburg			
Projekt-Nr. GRUN	Plan-Code Bauvorhaben	Plangröße 1550 x 841 mm	Maßstab 1:250
Plan-Nr. 3.3	SIEF 2 Hohenhoost Süd Wohnumfeldverbesserung Grunewaldstraße 72 - 78		
Datum 22.02.2023	Zeichnung Klingenberg Landschaftsarchitekt Lausenstraße 18 22507 Hamburg Tel.: 040 / 44 22 40 Fax: 040 / 44 12 89		
Gezeichnet DED/CHAKLI	Maßnahmen Beleuchtung		
Bearbeitet KLI	Referenzblätter	Einwurf/Verfahren:	