Dulsberg Wohnumfeldverbesserung

Wohnhöfe und Grünzug

schöne aussichten
landschaftsarchitektur

schöne aussichten landschaftsarchitektur | Oelkersallee 33 | 22769 Hamburg | T. +49 40 368 2000-00

Dulsberg Wohnumfeldverbesserung **Grünzug**

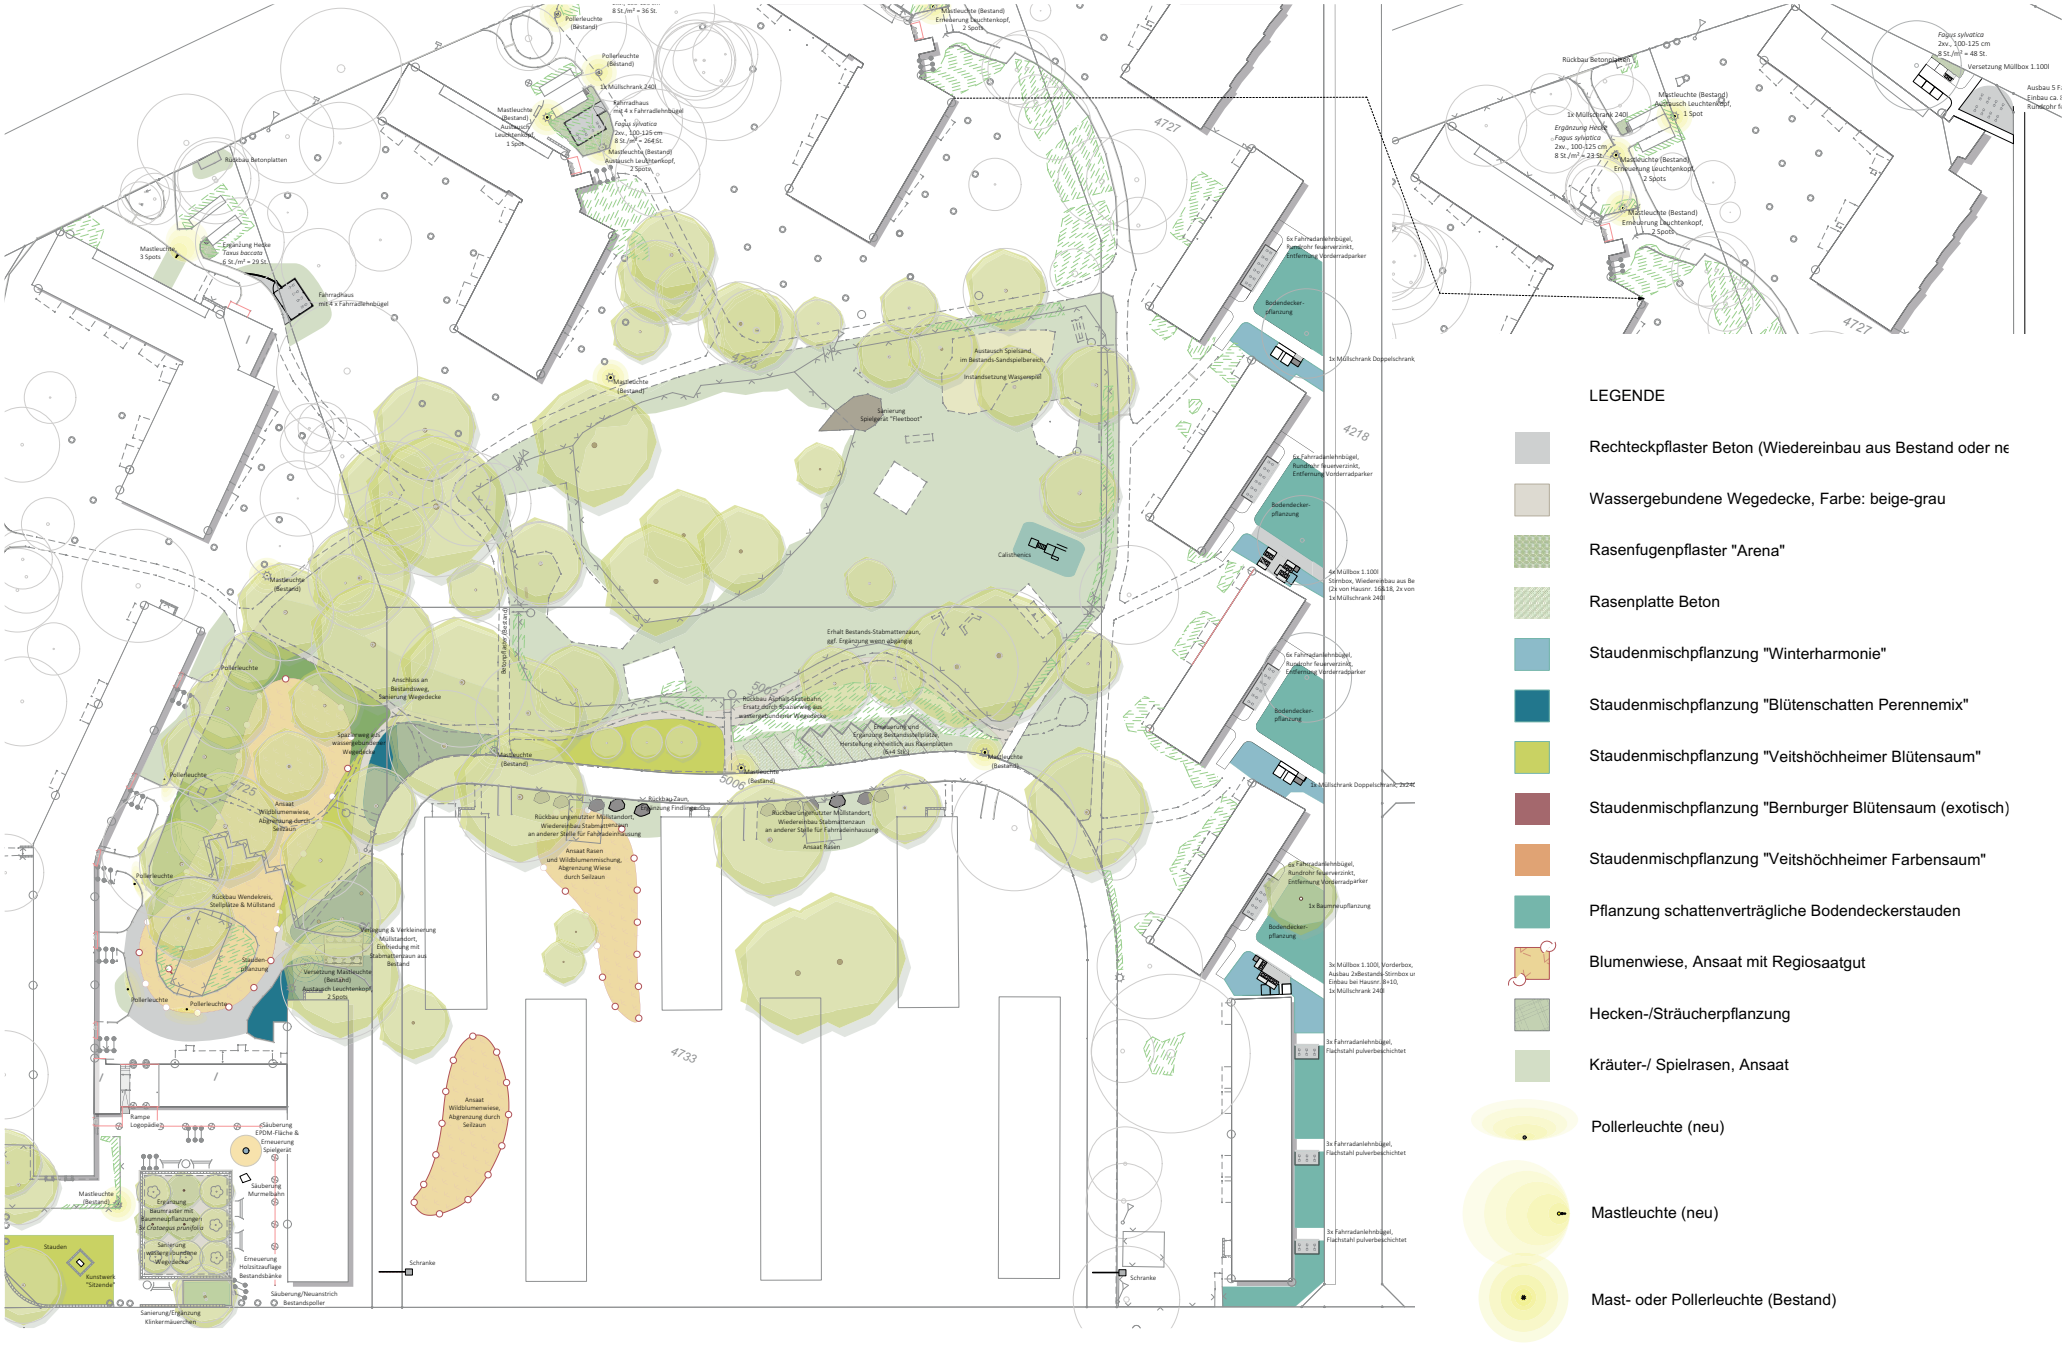

schöne aussichten landschaftsarchitektur | Oelkersallee 33 | 22769 Hamburg | T. +49 40 368 2000-00

Dulsberg Wohnumfeldverbesserung **Wohnhöfe**

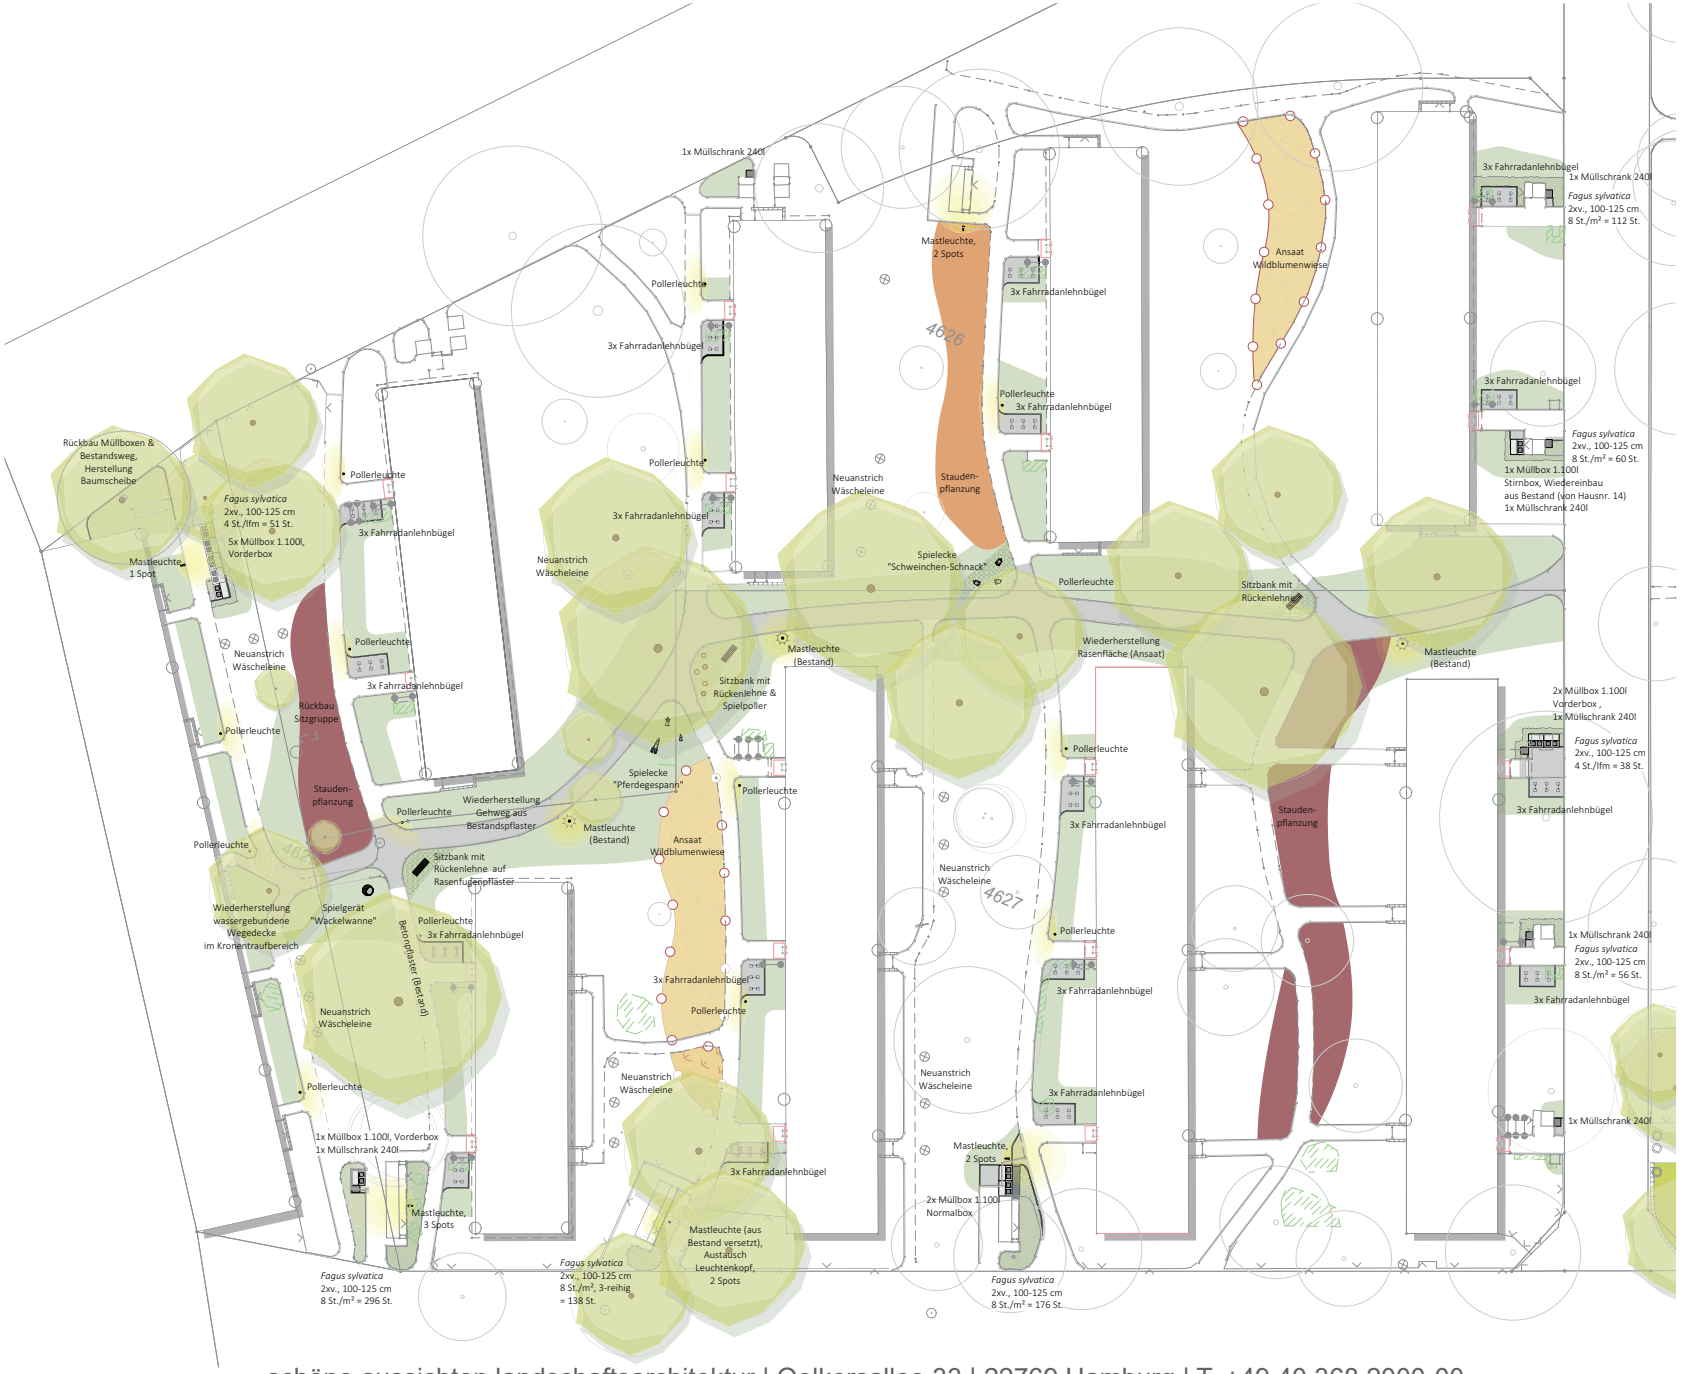

schöne aussichten landschaftsarchitektur | Oelkersallee 33 | 22769 Hamburg | T. +49 40 368 2000-00

Dulsberg Wohnumfeldverbesserung **Grünzug Wendehammer**

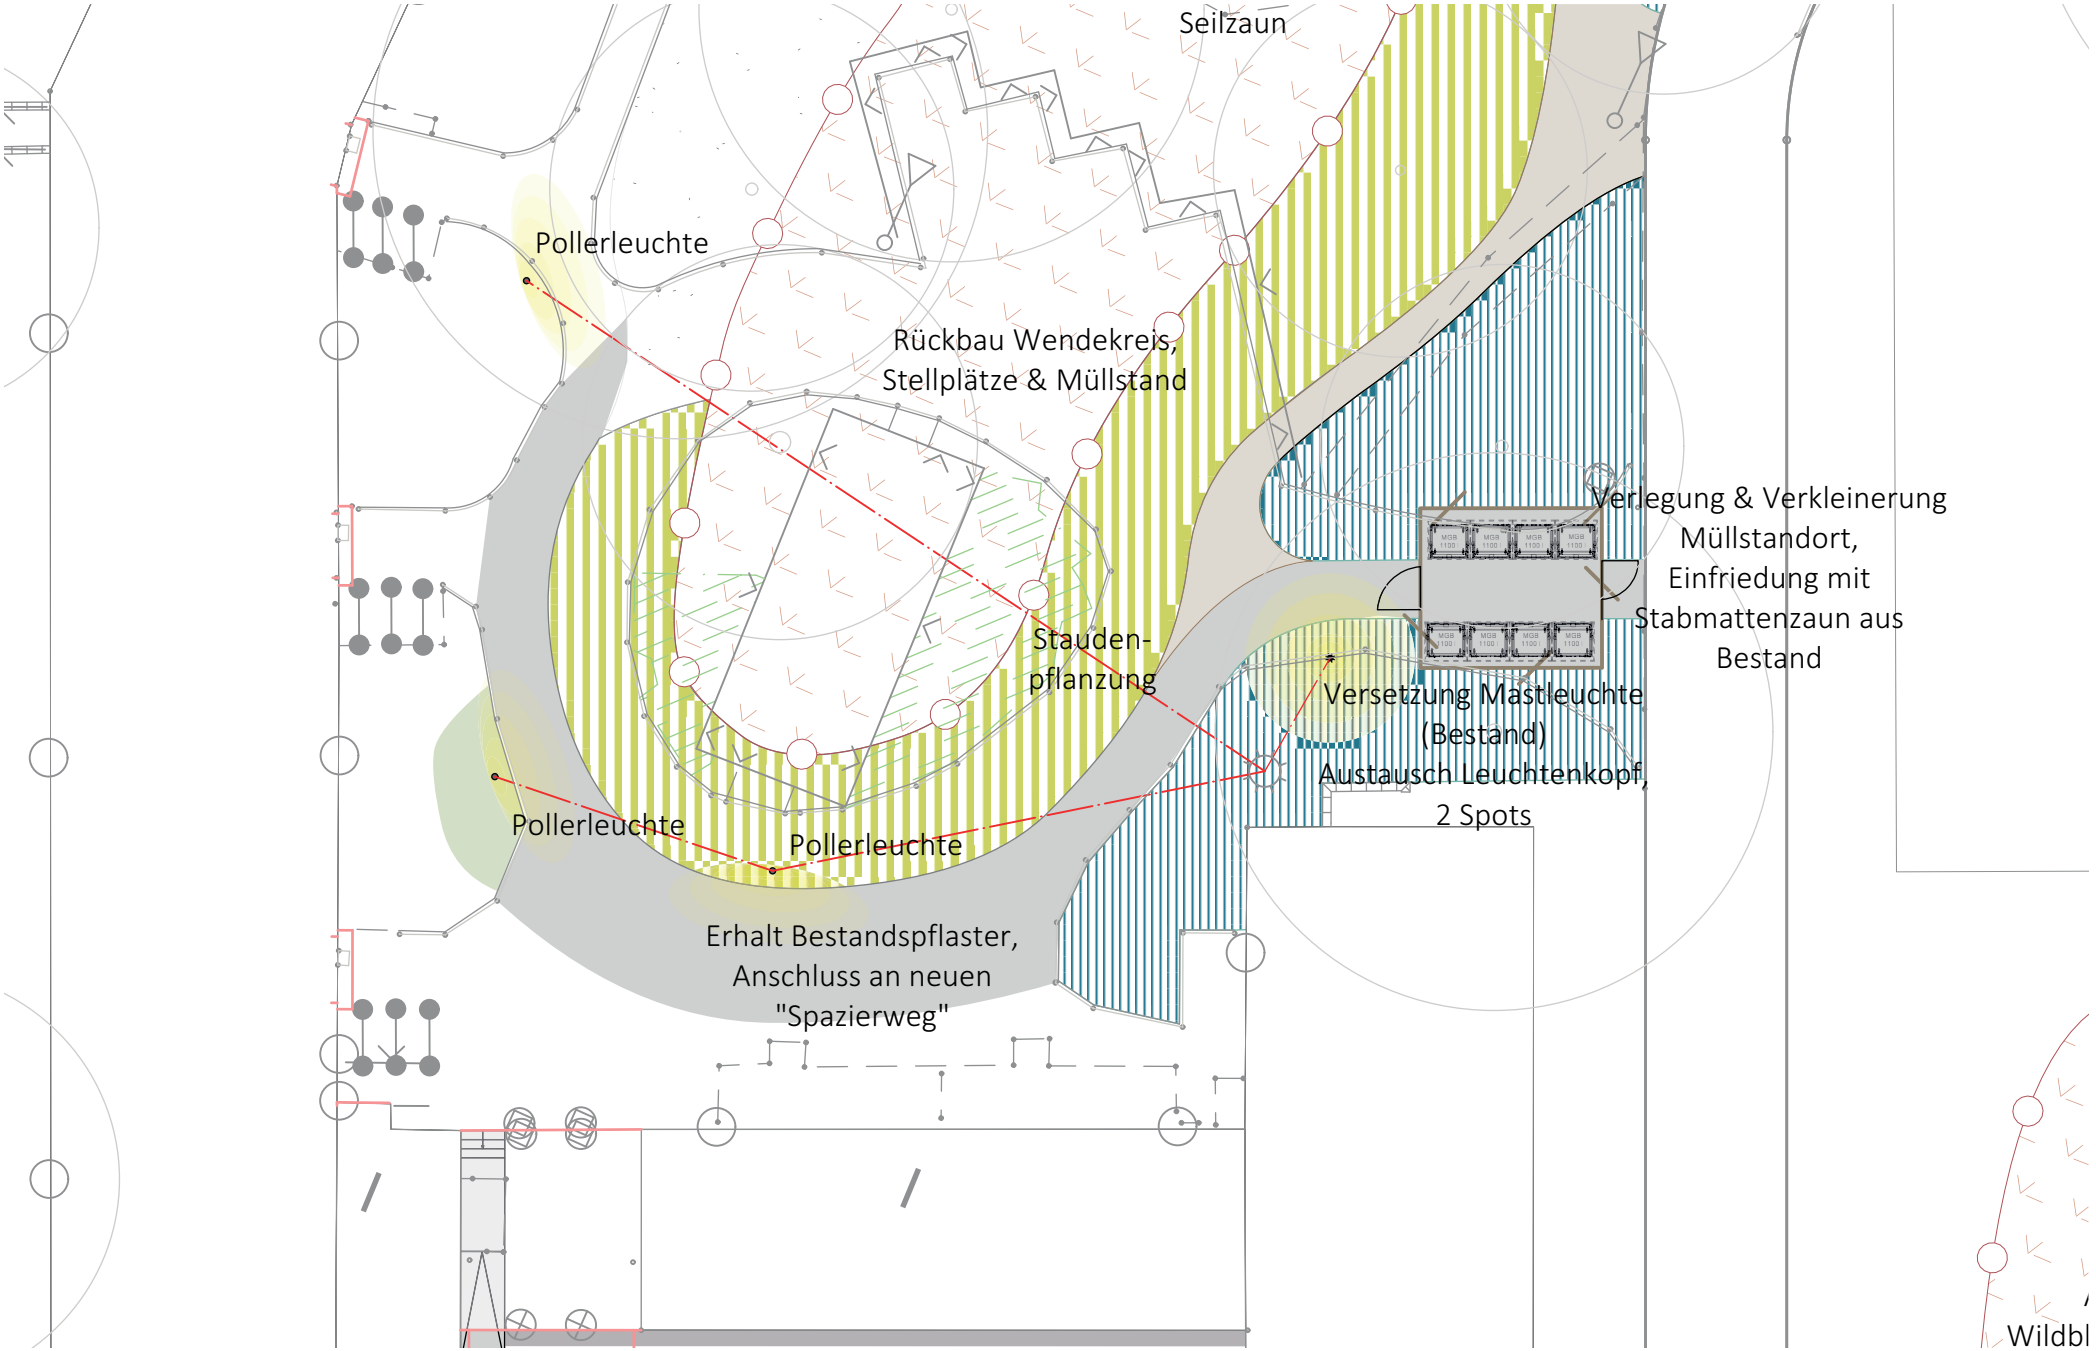

Dulsberg Wohnumfeldverbesserung **Grünzug Vorplatz**

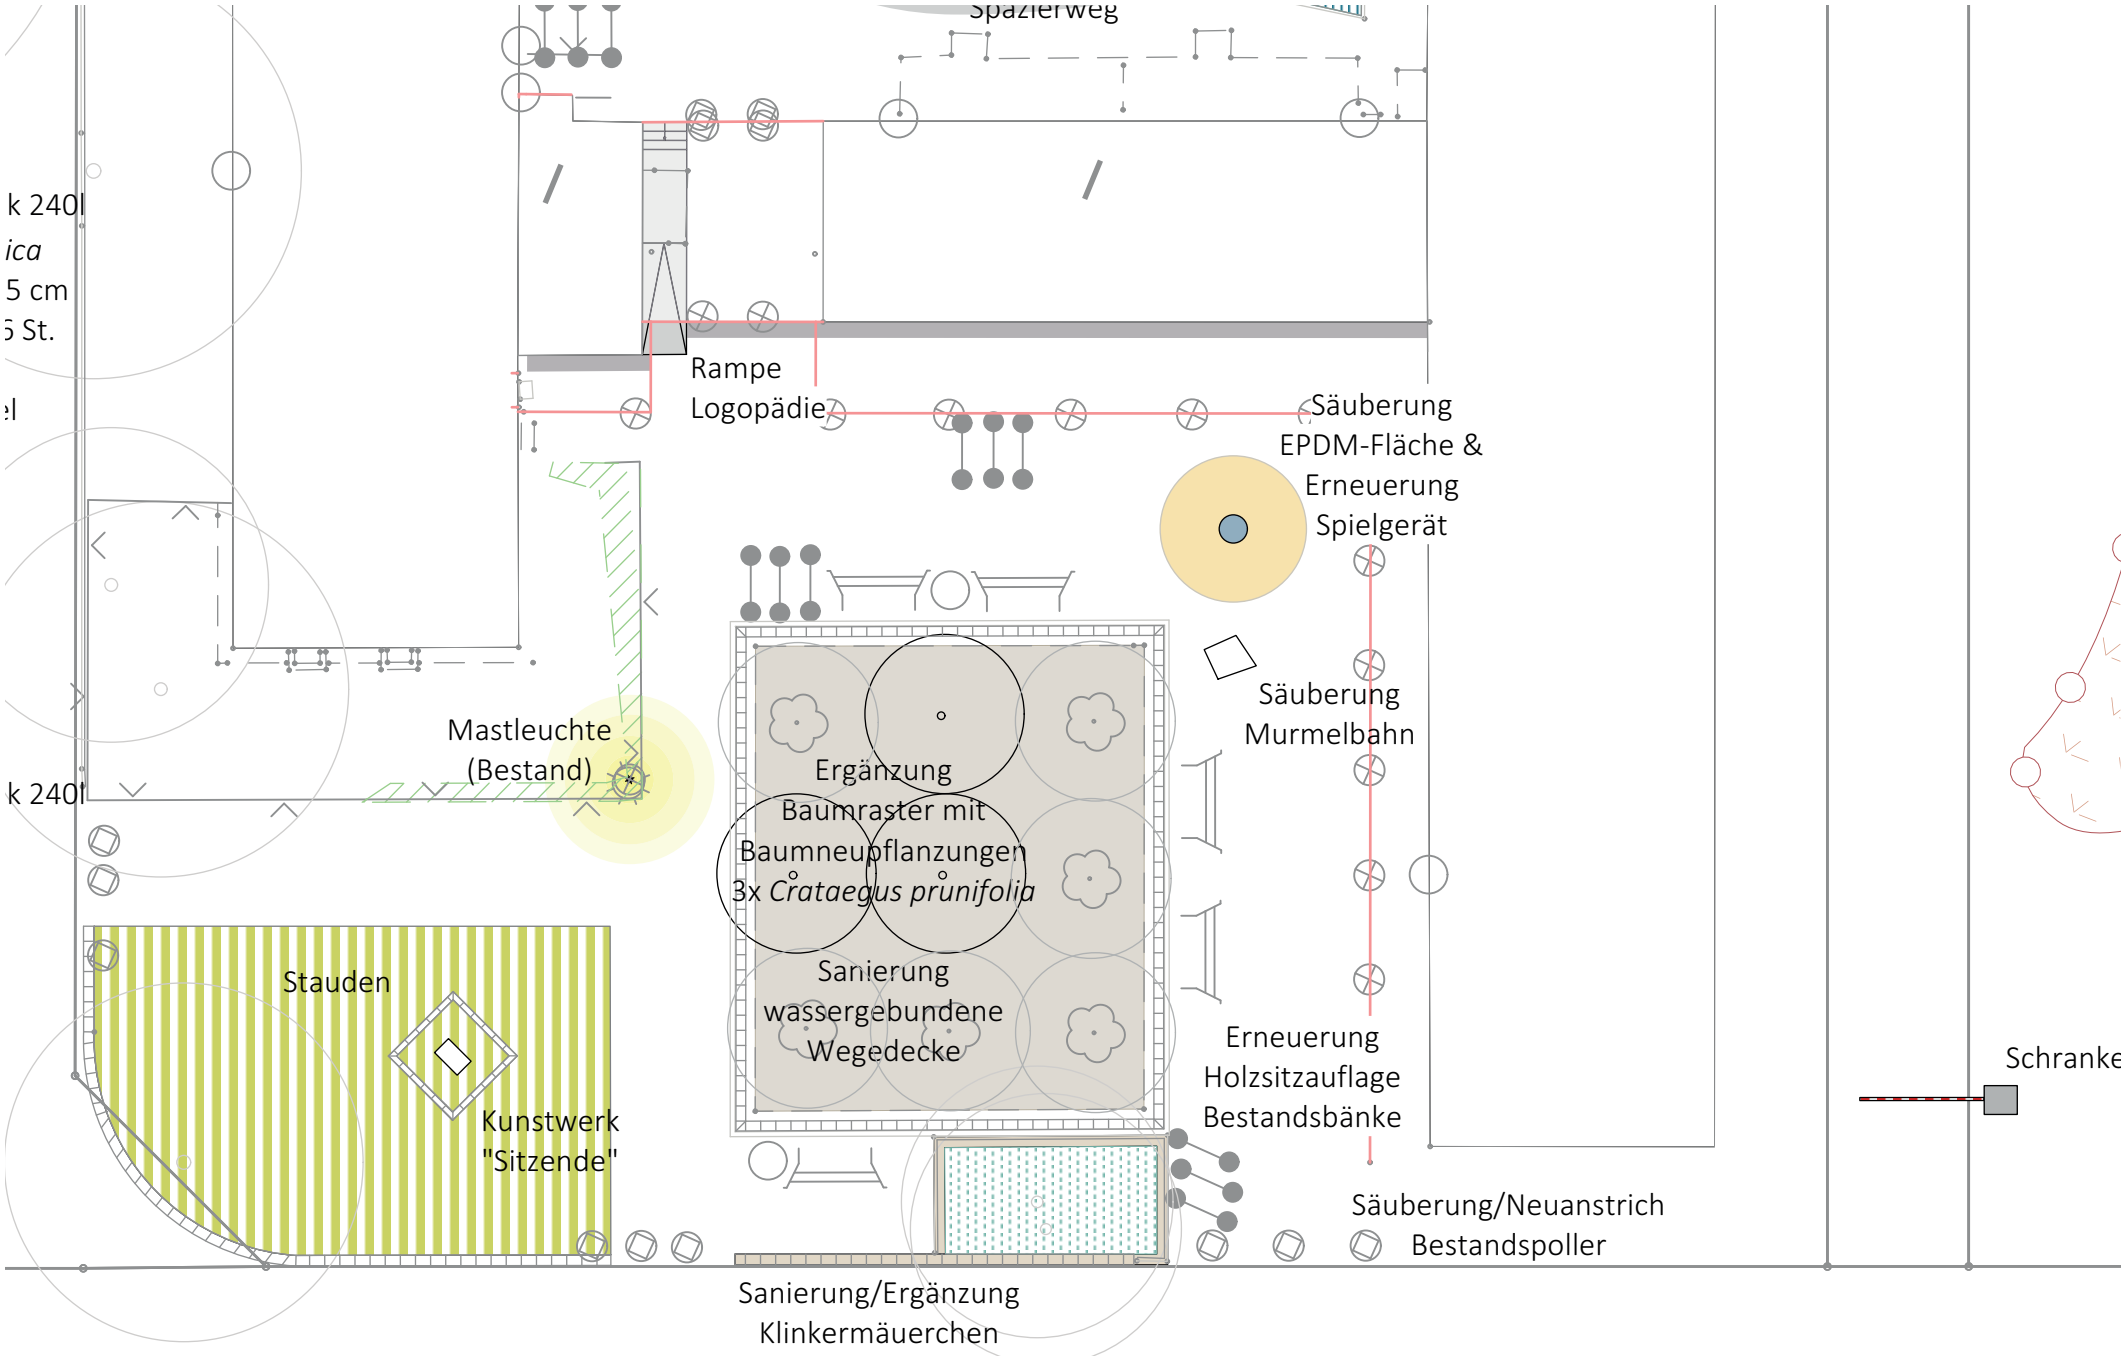

schöne aussichten landschaftsarchitektur | Oelkersallee 33 | 22769 Hamburg | T. +49 40 368 2000-00

Dulsberg Wohnumfeldverbesserung

Ausstattung

Aufenthalt und Kinderspiel

durchgängige Beleuchtung

vielfältige Blumenwiesen

farbenfrohe Staudenpflanzungen

schöne aussichten landschaftsarchitektur | Oelkersallee 33 | 22769 Hamburg | T. +49 40 368 2000-00